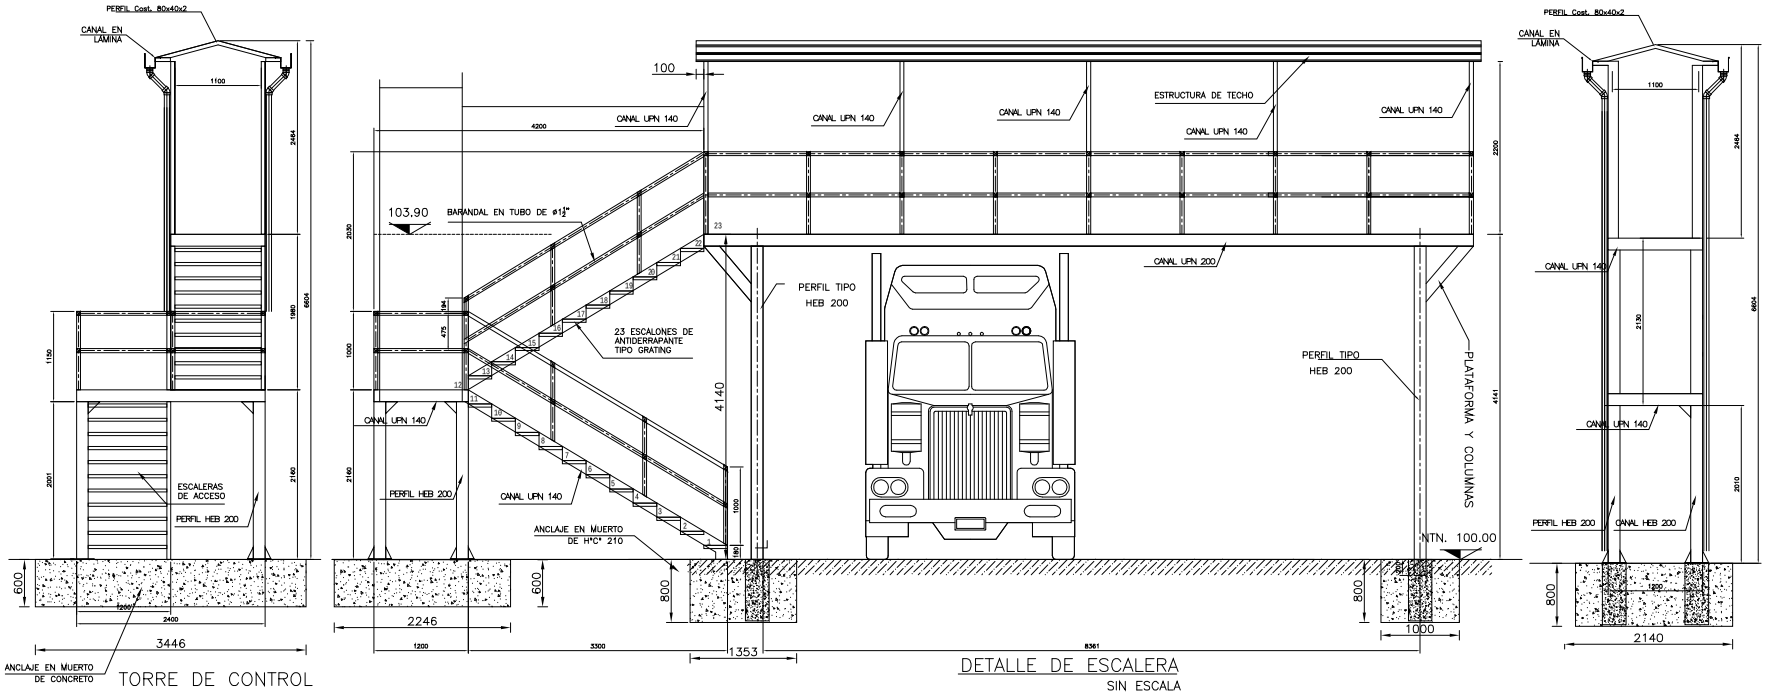

I PLATAFORMA Y COLUMNAS
II PASAMANO Y BARANDA DE SEGURIDAD
III ESTRUCTURA DE TECHO
IV ESCALERAS DE ACCESO

NOTAS

1.– NIVELES EN METROS
2.– ACOTACIONES EN MILIMETROS

YACIMIENTOS PETROLIFEROS FISCALES BOLIVIANOS

INSTALACION DE TORRE DE CONTROL DE INGRESO Y SALIDA EN PLANTA ZONA COMERCIAL COBIJA

CONTENIDO DE LAMINA: **ELEVACIONES - CORTES**

LAMINA: **2**

UBICACIÓN DE LA OBRA: **PLANTA ZONA COMERCIAL COBIJA**

ESCALA: S/E.

FECHA: MAYO DE 2015