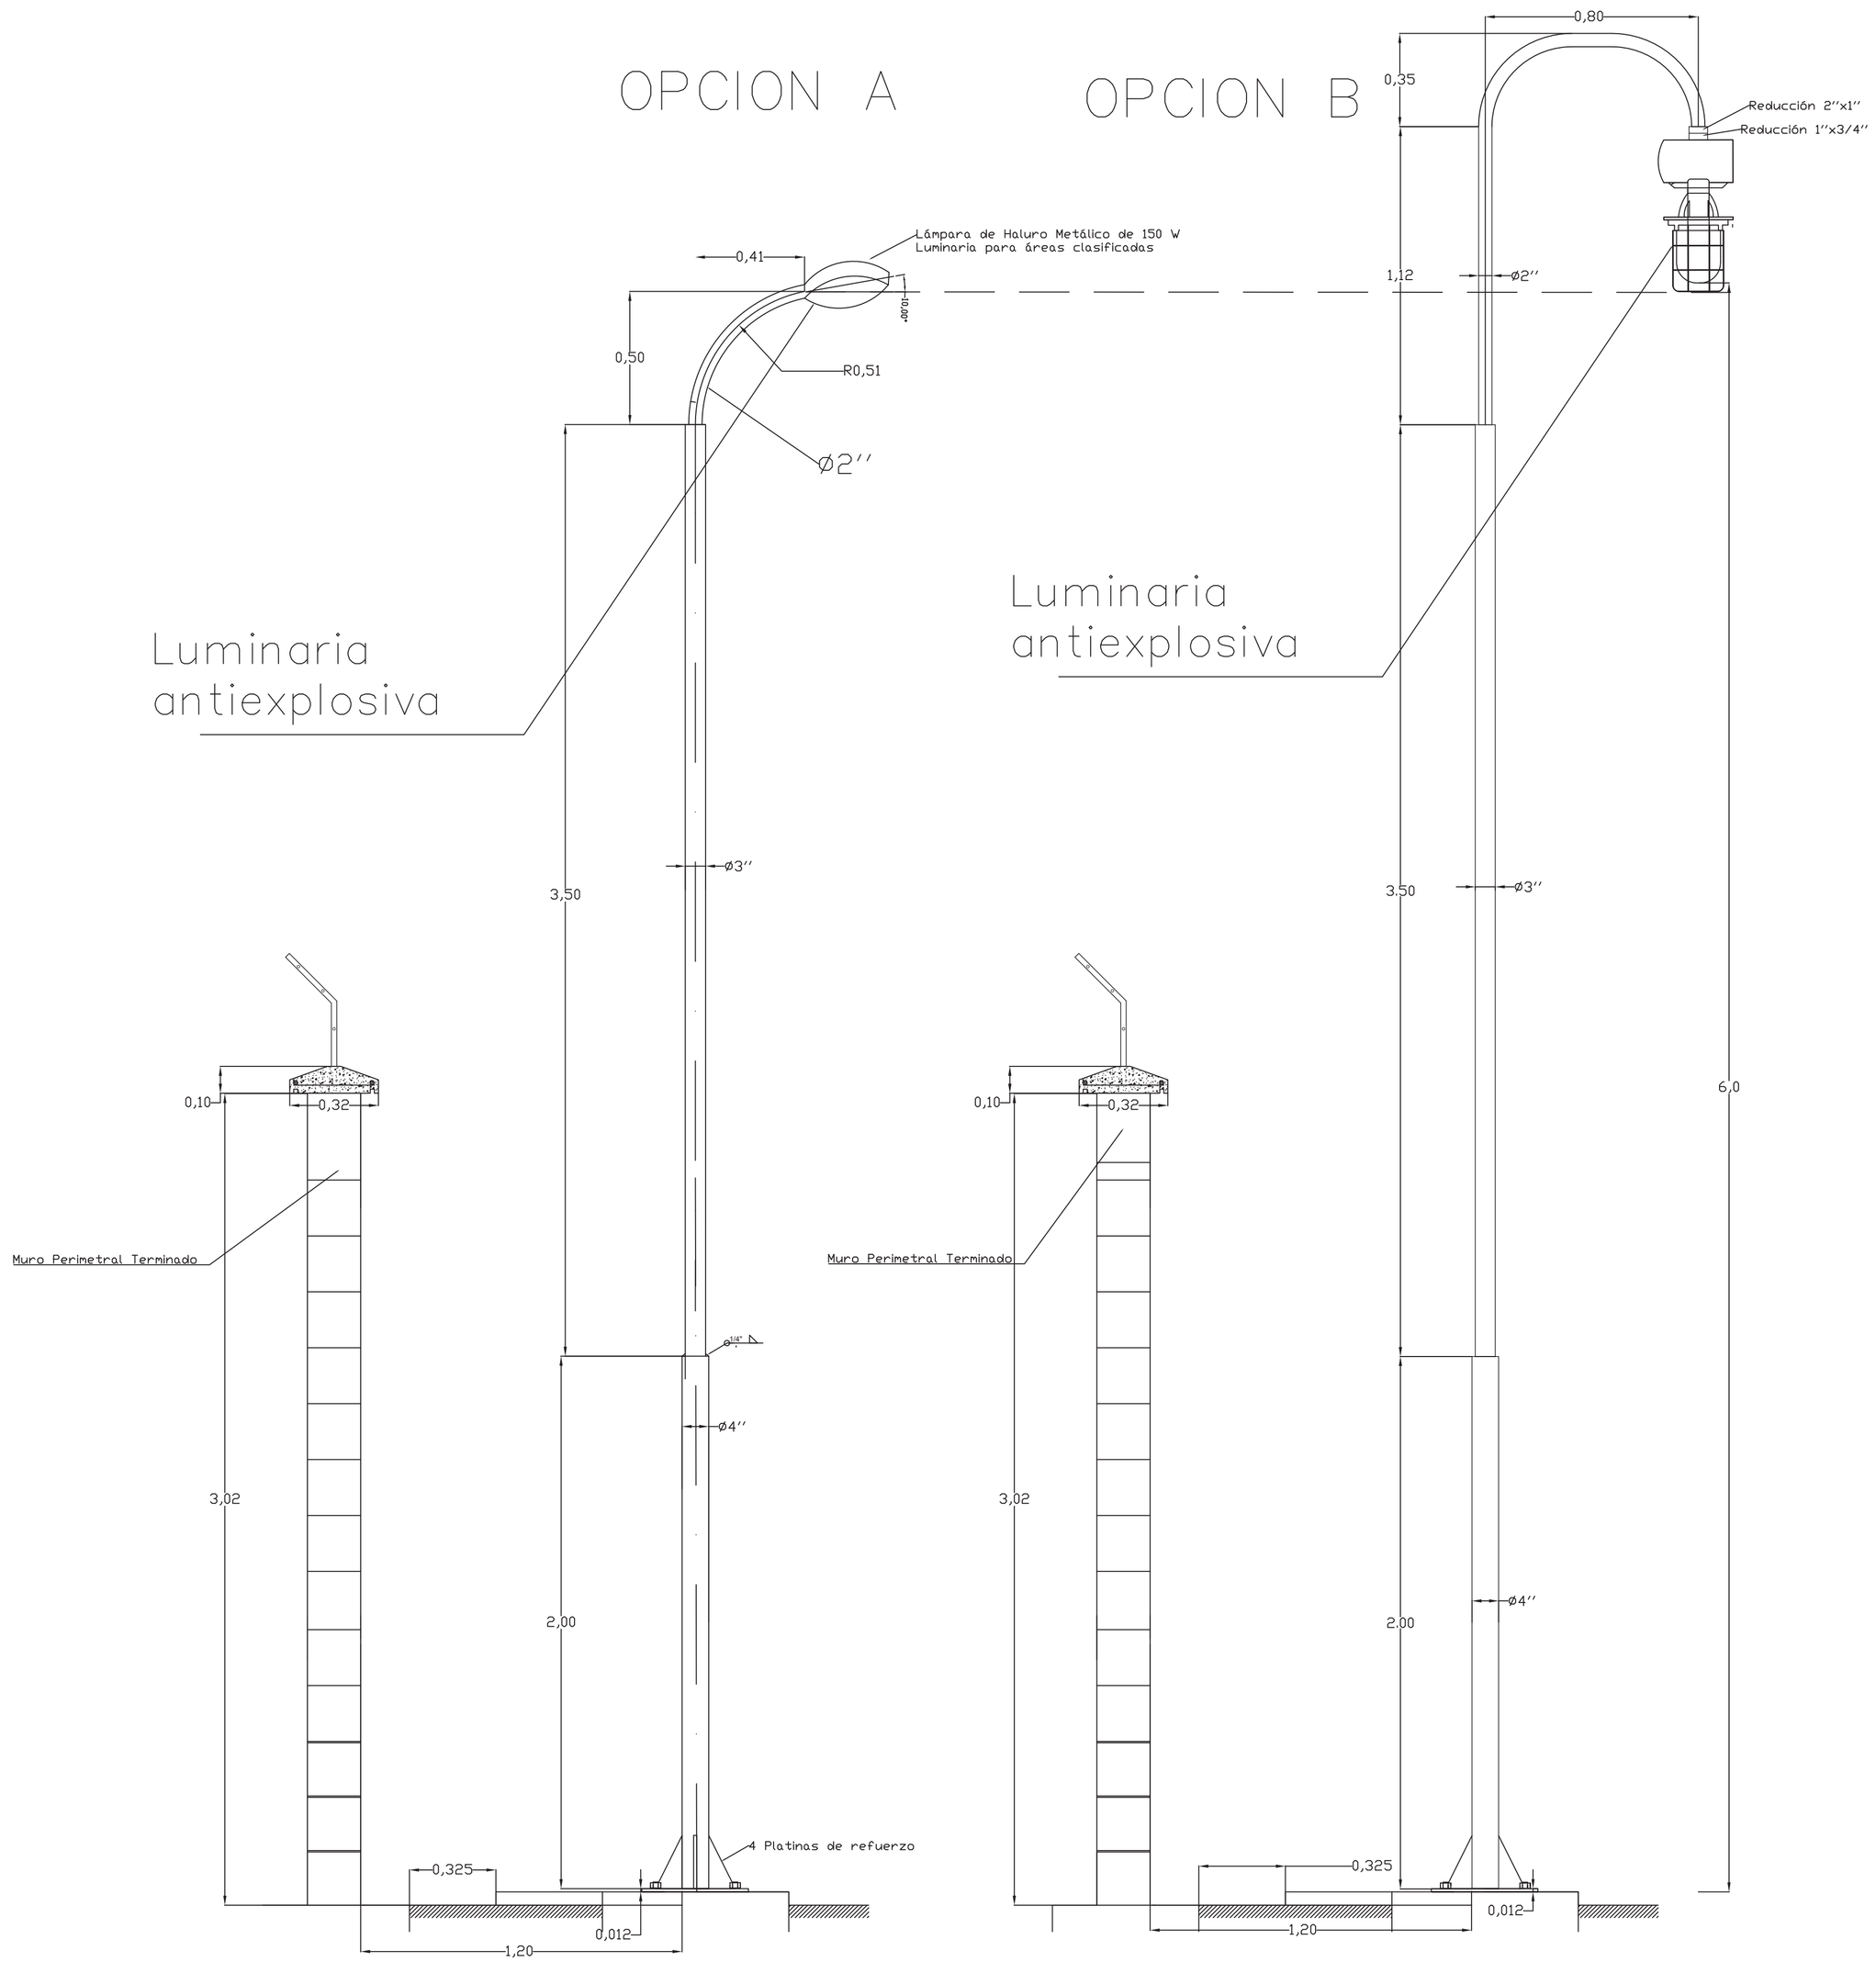

DETALLE CÁMARA PARA POSTE DE ILUMINACIÓN

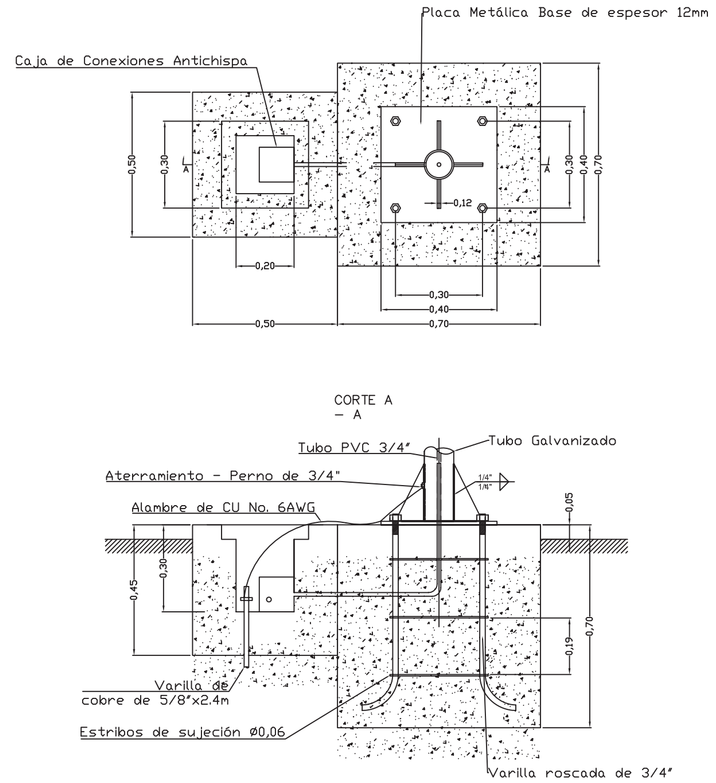

DETALLE DE CÁMARAS DE PASO Y TAPAS ELÉCTRICAS

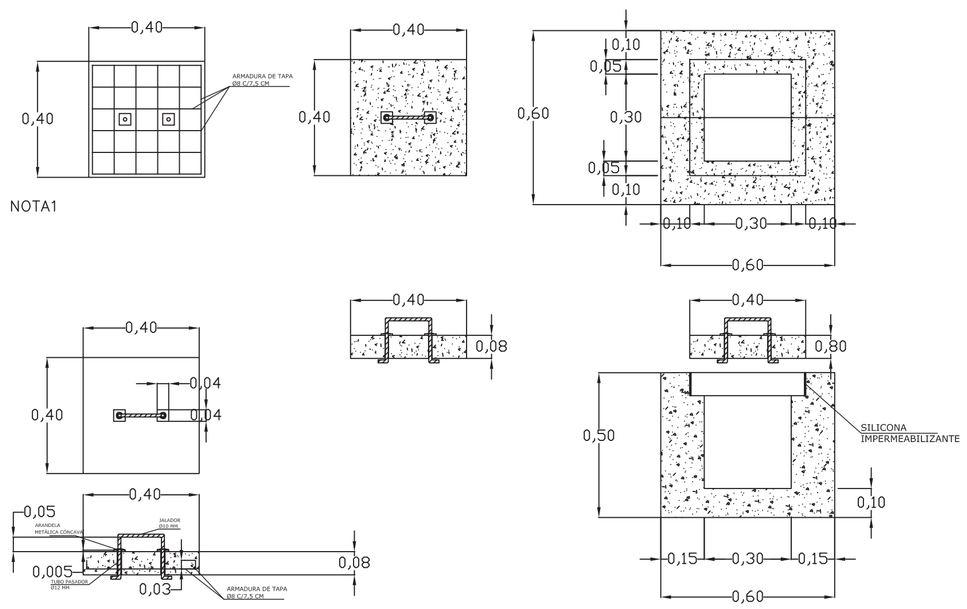

NOTA1: LAS TAPAS PARA LAS CÁMARAS DE LOS POSTES DE ILUMINACIÓN DEBEN SER CONSTRUIDAS BAJO LAS MISMAS ESPECIFICACIONES CON LAS DIMENSIONES RESPECTIVAS.

* Dimensiones en metros

	CONSULTOR DE LINEA:	DIRECTOR GAS VIRTUAL	UBICACION:		PROPIETARIO:	OBRA: PROYECTO CONSTRUCCION DE OBRAS CIVILES COMPLEMENTARIAS DE ESR LLALLAGUA-PROYECTO GNL		
			DEPARTAMENTO	LA PAZ	YACIMIENTOS PETROLIFEROS FISCALES BOLIVIANOS	DESCRIPCIÓN: DETALLE DE LUMINARIAS EXTERIORES		
			PROVINCIA	BUSTILLO	GERENCIA NACIONAL DE REDES DE GAS Y DUCTOS DIRECCION GAS VIRTUAL	ESPECIALIDAD: ELÉCTRICO	FECHA: MAYO 2015	ESCALA: S/E	LÁMINA: 4/5
			MUNICIPIO	LLALLAGUA				