


PLANTA PUESTO DE CONTROL  
ESC. 1:50

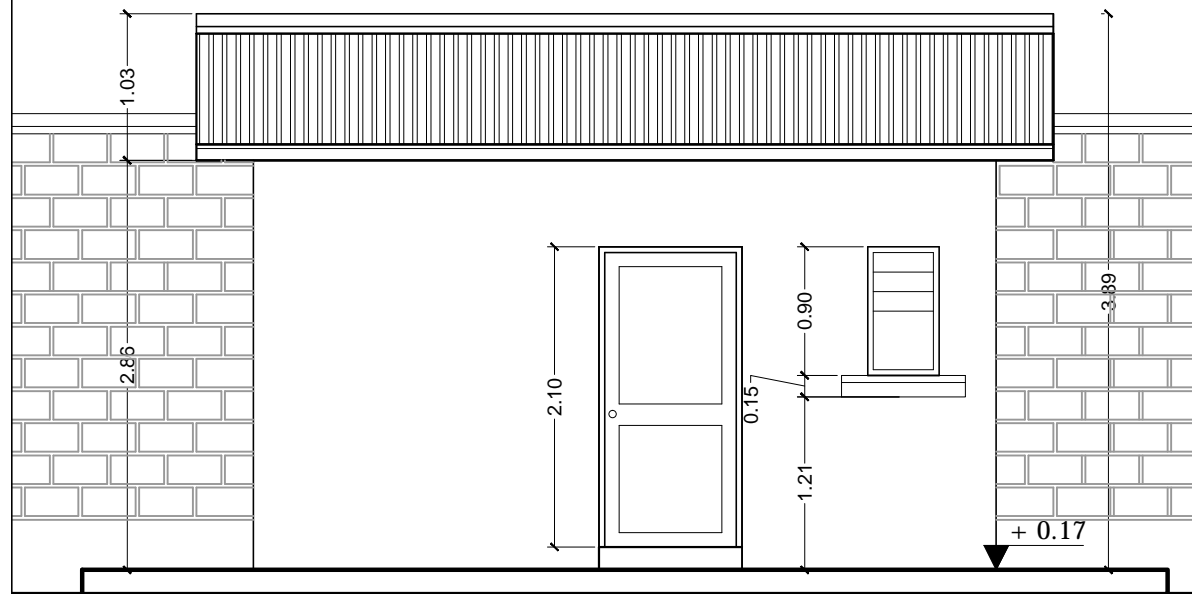

ELEVACIÓN FRONTAL  
ESC. 1:50

ELEVACIÓN POSTERIOR  
ESC. 1:50

DIMENSIONES EN METROS	ARQUITECTO RESPONSABLE	DIRECTOR GAS VIRTUAL	UBICACION:		PROPIETARIO: YACIMIENTOS PETROLIFEROS FISCALES BOLIVIANOS GERENCIA NACIONAL DE REDES DE GAS Y DUCTOS DIRECCION GAS VIRTUAL	OBRA: PROYECTO CONSTRUCCION DE OBRAS CIVILES COMPLEMENTARIAS DE ESR LLALLAGUA - PROYECTO GNL			
		SELLO	DEPARTAMENTO	ORURO		DESCRIPCION: PLANOS PUESTO DE CONTROL			
			PROVINCIA	RAFAEL BUSTILLO		ESPECIALIDAD: ARQUITECTURA	FECHA: MAYO / 2015	ESCALA: 1:50	LAMINA: 1/2
			MUNICIPIO	LLALLAGUA					