



CORTE A - A'
ESC. 1:50

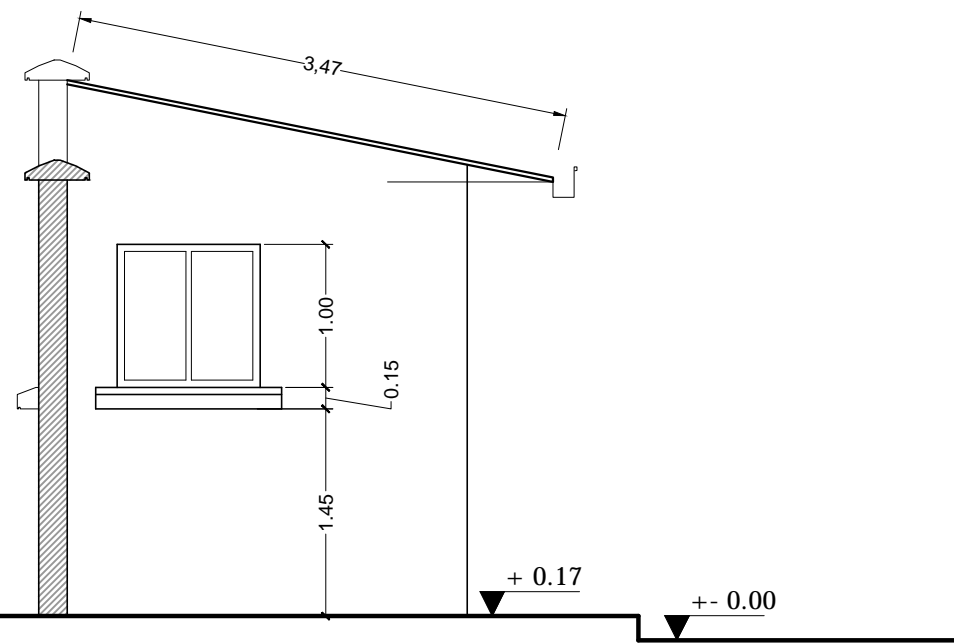

ELEVACIÓN LATERAL
ESC. 1:50

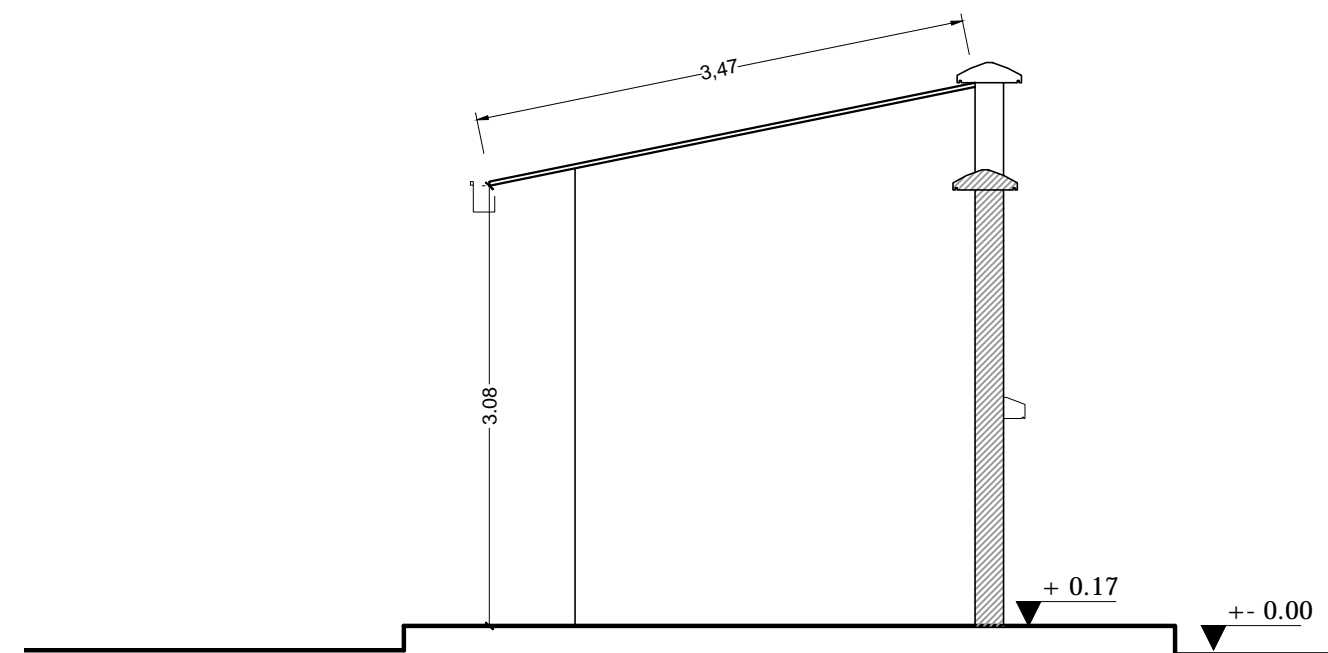

ELEVACIÓN LATERAL
ESC. 1:50

DIMENSIONES EN METROS	ARQUITECTO RESPONSABLE	DIRECTOR GAS VIRTUAL	UBICACION:	PROPIETARIO: YACIMIENTOS PETROLIFEROS FISCALES BOLIVIANOS GERENCIA NACIONAL DE REDES DE GAS Y DUCTOS DIRECCION GAS VIRTUAL	OBRA: PROYECTO CONSTRUCCION DE OBRAS CIVILES COMPLEMENTARIAS DE ESR LLALLAGUA - PROYECTO GNL				
		SELLO	DEPARTAMENTO		ORURO	DESCRIPCION: PLANOS PUESTO DE CONTROL			
			PROVINCIA		RAFAEL BUSTILLO	ESPECIALIDAD: ARQUITECTURA	FECHA: MAYO / 2015	ESCALA: 1:50	LÁMINA: 2/2
			MUNICIPIO		LLALLAGUA				