
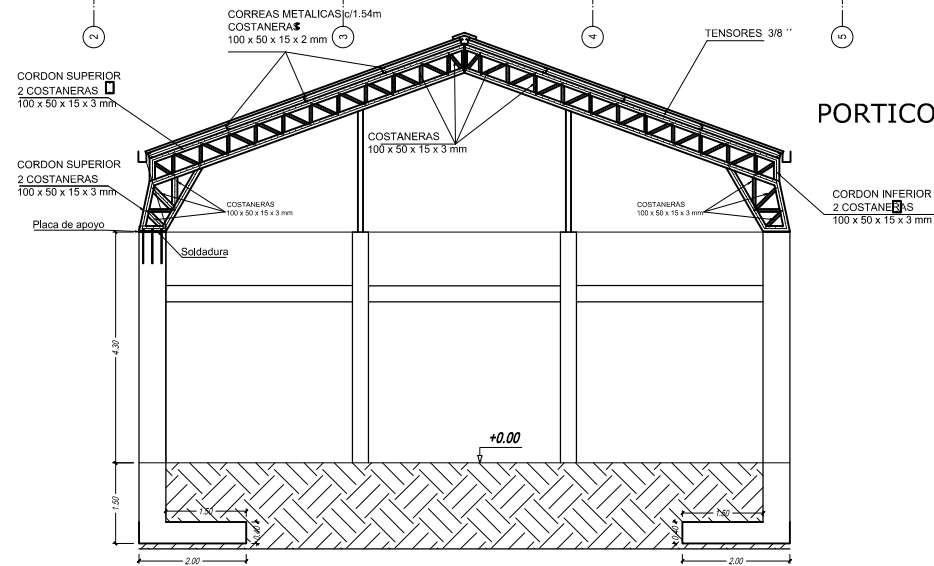


# PLANO PLANTA CERCHAS METALICAS

ESC 1:100

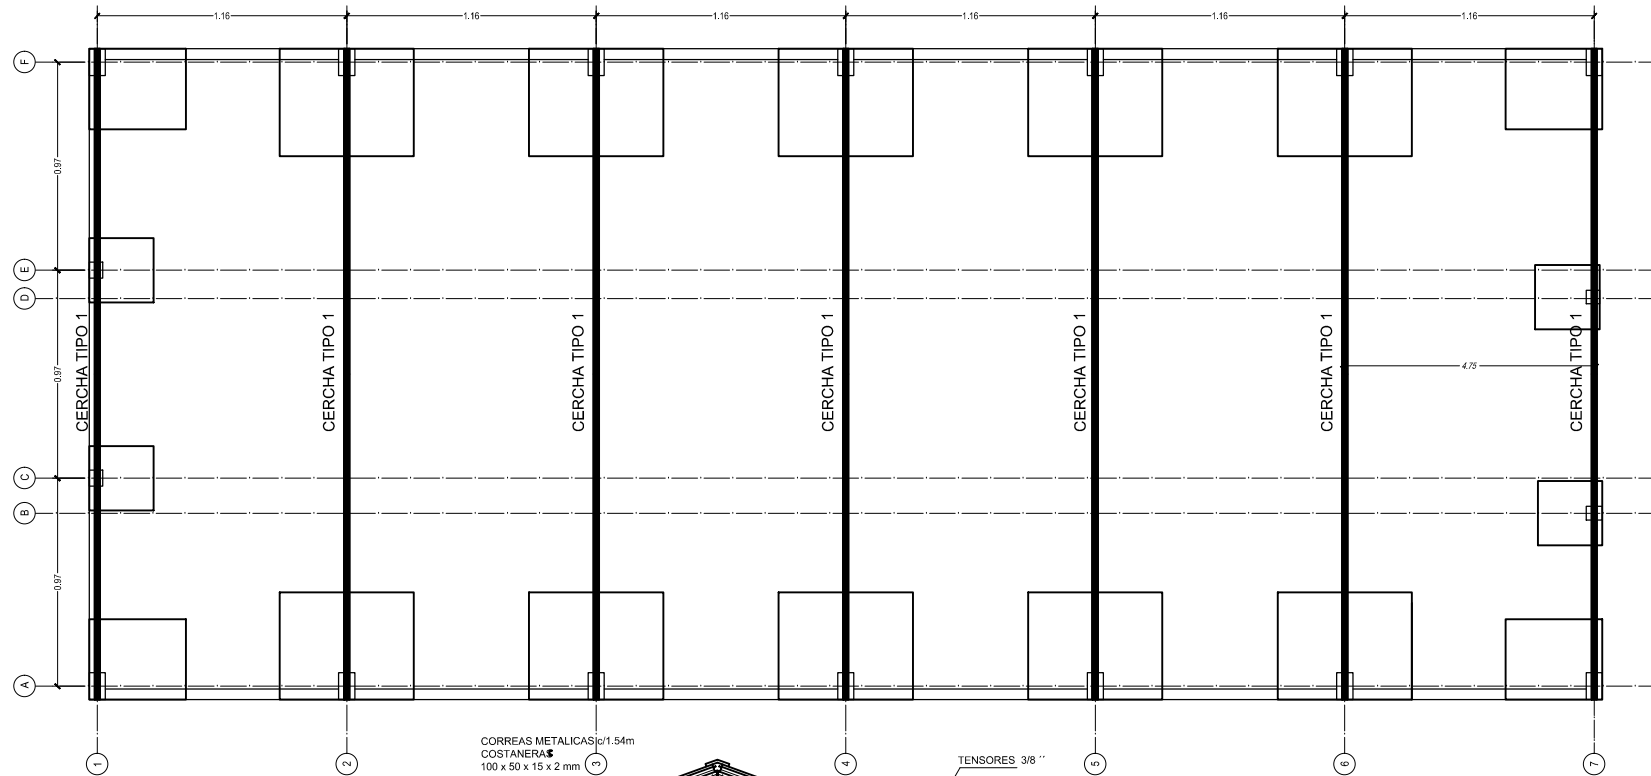

## PORTICO TIPO CUBIERTA METÁLICA DOS AGUAS



DIAGRAMA JUBER VARELA/COMPTON/2013

PROYECTO:	TINGLADO Y OBRAS MENORES EN DEPÓSITO DE YPFB ZONA SAGRADA FAMILIA SALIDA A CBBA SUCRE		
FECHA:	SUCRE, NOVIEMBRE DE 2013	ESCALA:	1:50
LÁMINA:	3 DE 6		