



# PLANO ARMADURA DE REFUERZO VIGAS


# PLANO DE VIGAS

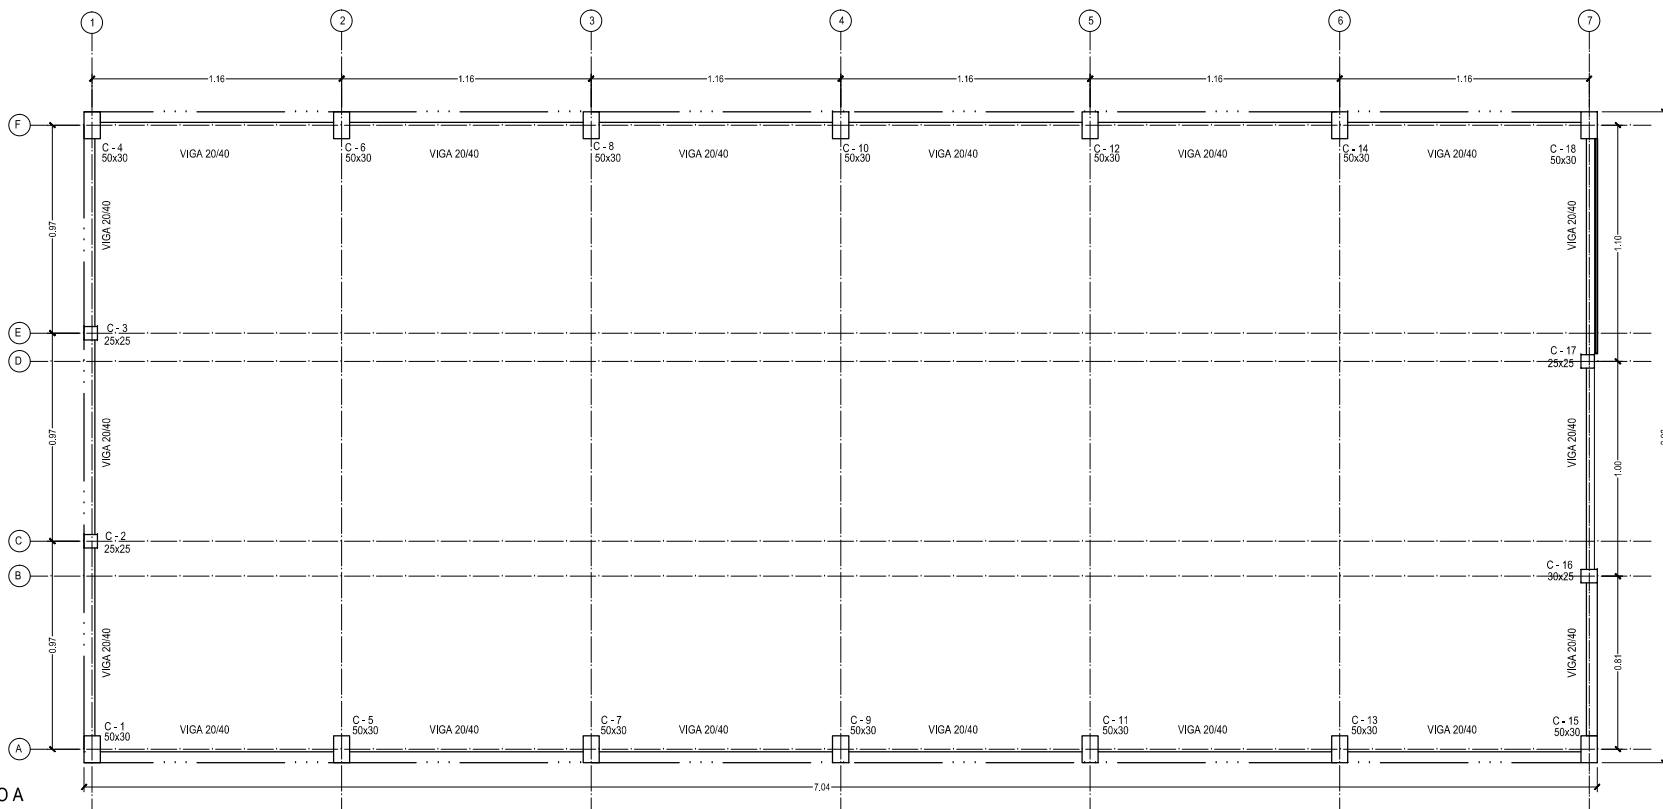

PORTICO A

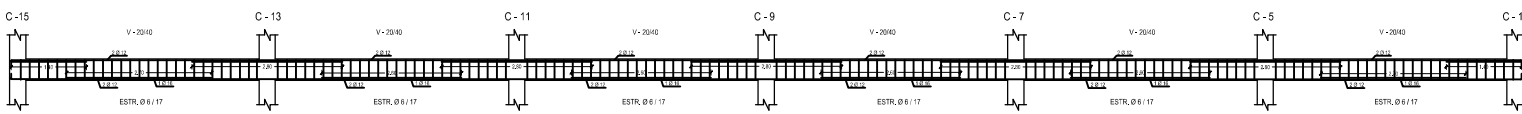

PORTICO B

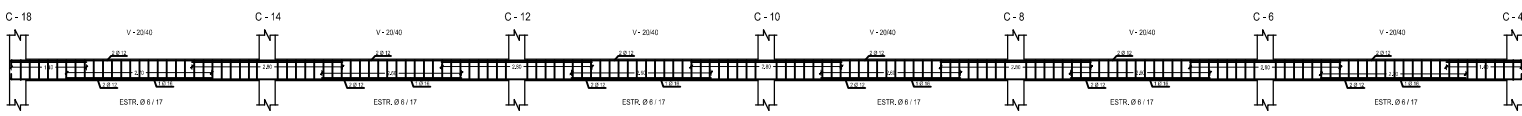

PORTICO 1

PORTICO 7

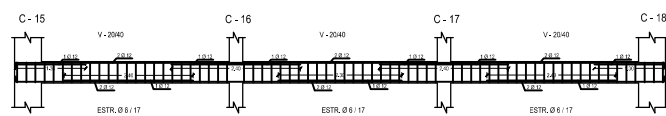
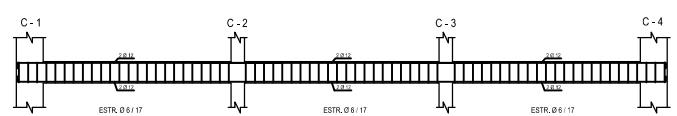


DIAGRAMA JAVIER VARELA/BOV/2013/00299

<b>PROYECTO:</b> TINGLADO Y OBRAS MENORES EN DEPÓSITO DE YPFB ZONA SAGRADA FAMILIA SALIDA A CBBA SUCRE		
<b>FECHA:</b> SUCRE, NOVIEMBRE DE 2013	<b>ESCALA:</b> 1:50	<b>LÁMINA:</b> 2 DE 6