DETALLES CONSTRUCTIVOS

ESC. : 1 : 25

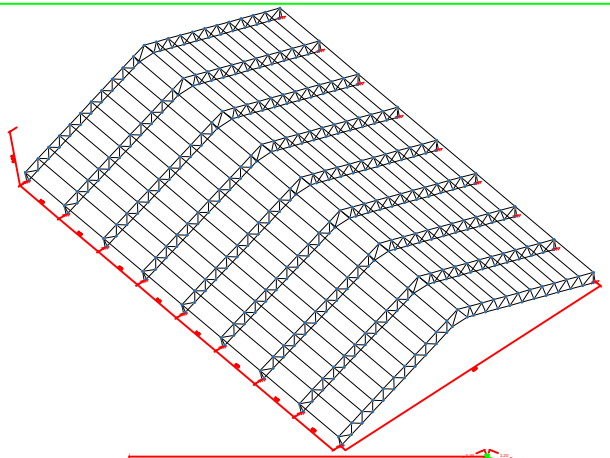

DETALLE 1

DETALLE 2

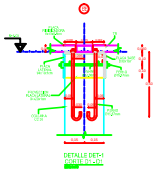

DETALLE DETALLE 1

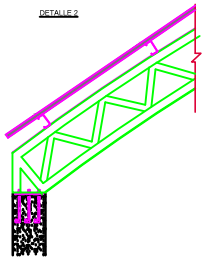

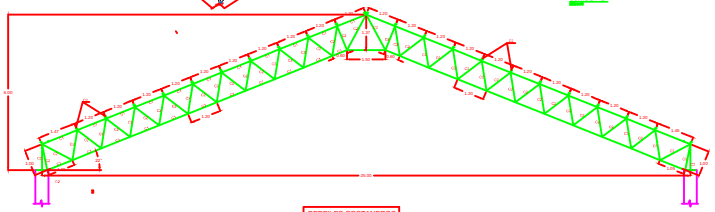

PERFILES COSTANEROS	
C1	150x50x15x3 mm
C2	100x50x15x3 mm

DIRECCION NACIONAL DE INFRAESTRUCTURA Y MANTENIMIENTO

GALPONES DTCyP

AV. 9 DE MARZO ALANTA SENATA

LA PAZ

CUBIERTA Y DETALLES

ESCALA: 1:25

MARZO - 2024