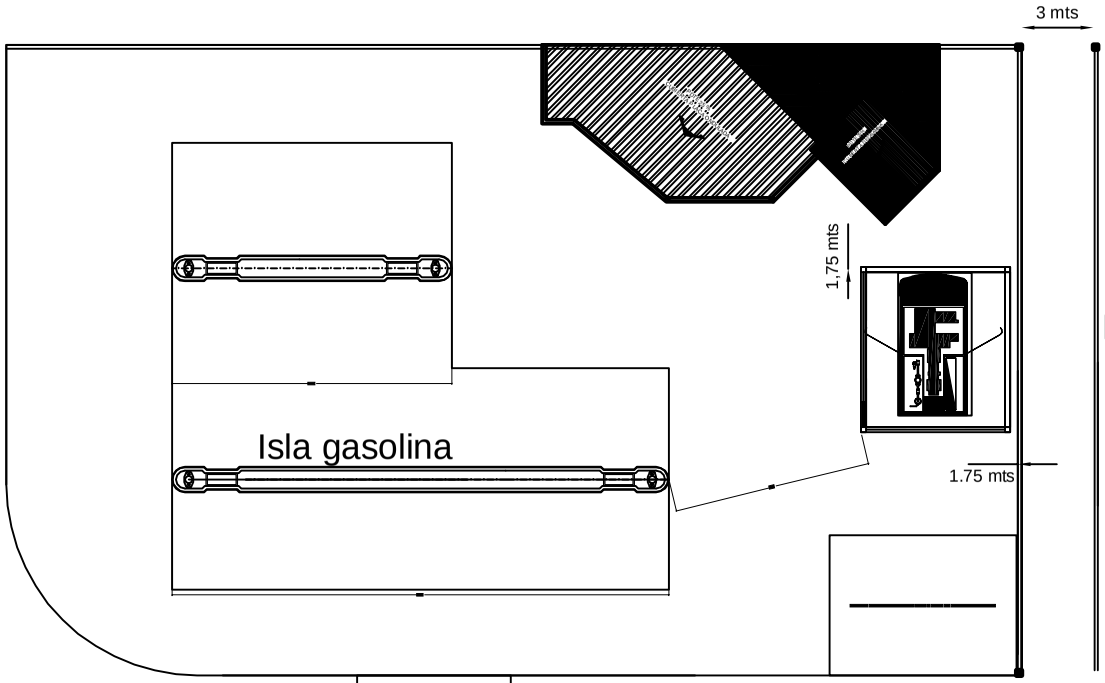

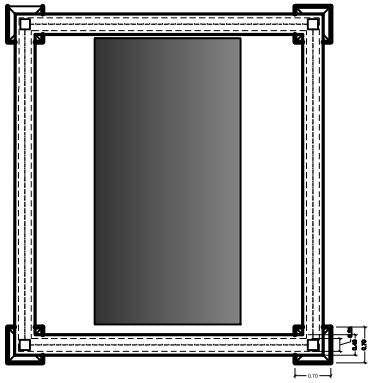

CIMIENTOS

ESC. 1: 50

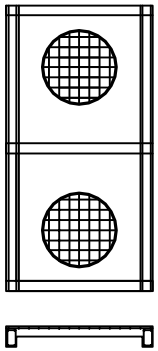

DETALLE DE LOSA

ESC. 1: 50

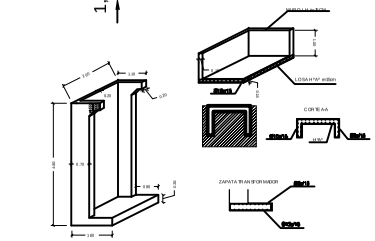

DETALLE DE PUESTO DE TRANSFORMADOR

ESC. 1: 20

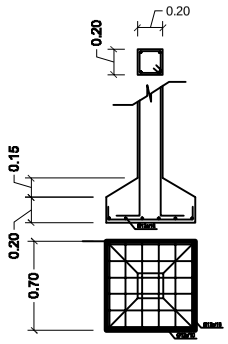

DETALLE DE ZAPATA

ESC. 1: 20

ELABORADO POR		FECHA			FIRMA
DISEÑO:	ING. LUIS ANTONIO TEJEDA	21	01	2015	
DIBUJO:	ING. LUIS ANTONIO TEJEDA	21	01	2015	
REVISADO POR		FECHA			FIRMA
SUP.					

YACIMIENTOS PETROLIFEROS FISCALES BOLIVIANOS
GERENCIA NACIONAL DE COMERCIALIZACION
DIRECCION NACIONAL DE DISTRITOS COMERCIALES
UNIDAD TECNICA DE PROYECTOS

YPFB Corporación
La fuerza que transforma Bolivia

Estudio:
ELAVORACION DEL PROYECTO ESTACION DE SERVICIO CALA CALA

JEFE DE UNIDAD: ING. CRISTHI ANCHOQUE

Consultor:

Titulo: DETALLES DE OBRAS CIVILES

CODIGO:

Escala: 1:100

Nº de Lamina: 01/01