
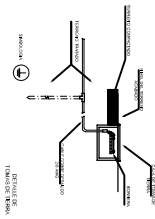
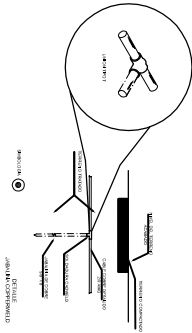


SISTEMA DE PARARRAYO Y PUESTA A TIERRA

ESC. 1:20

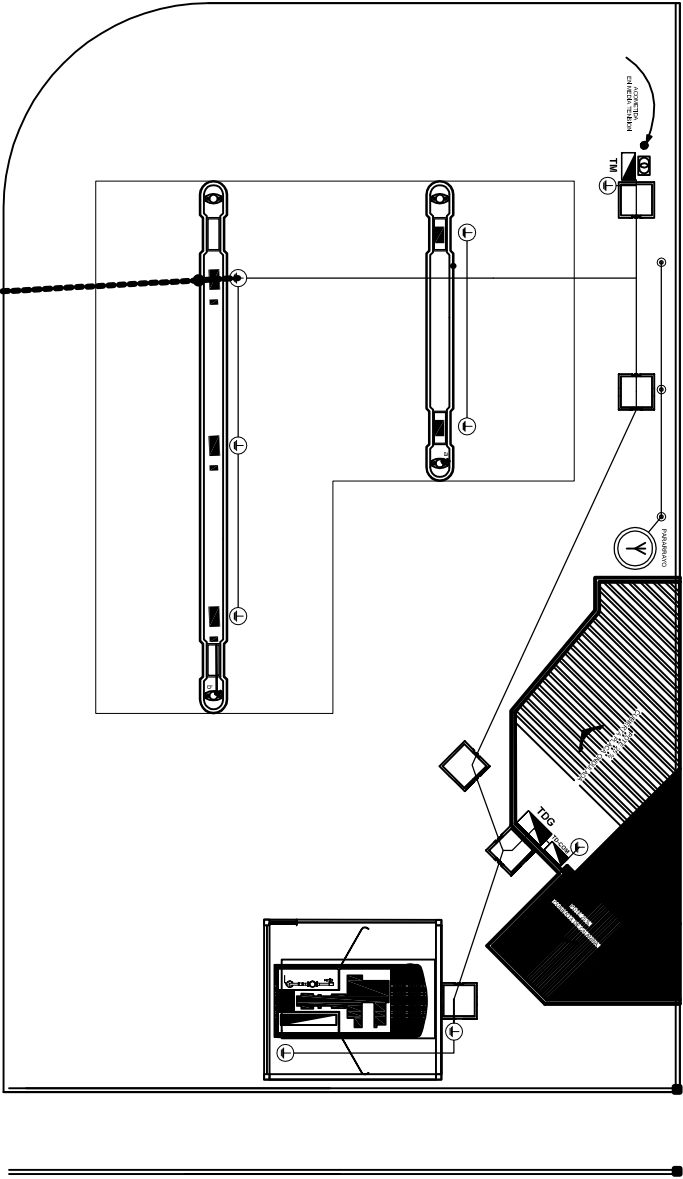

ELABORADO POR:		FECHA:		FOLIO:	
DISEÑO	ING. GREGORIO CHAVEZ QUISPE	01	08	004	
PROYECTO	ING. GREGORIO CHAVEZ QUISPE	01	08	004	
REVISADO POR:		FECHA:		FOLIO:	
SEP					

YACIMIENTOS PETROLIFEROS FISCALES
BOLIVIANOS
GERENCIA NACIONAL DE COMERCIALIZACION
DIRECCION NACIONAL DE DISTRITOS COMERCIALES
UNIDAD TECNICA DE PROYECTOS

Elaborado por:

ELABORACION DEL PROYECTO ESTACION DE SERVICIO CALA CALA

JEFES DE UNIDAD

ING. GREGORIO CHAVEZ QUISPE

Proyecto:

PROYECTO INSTALACIONES ELECTRICAS

SISTEMAS Y
DISPOSITIVOS DE SEGURIDAD

Escala: 1:100

07/08