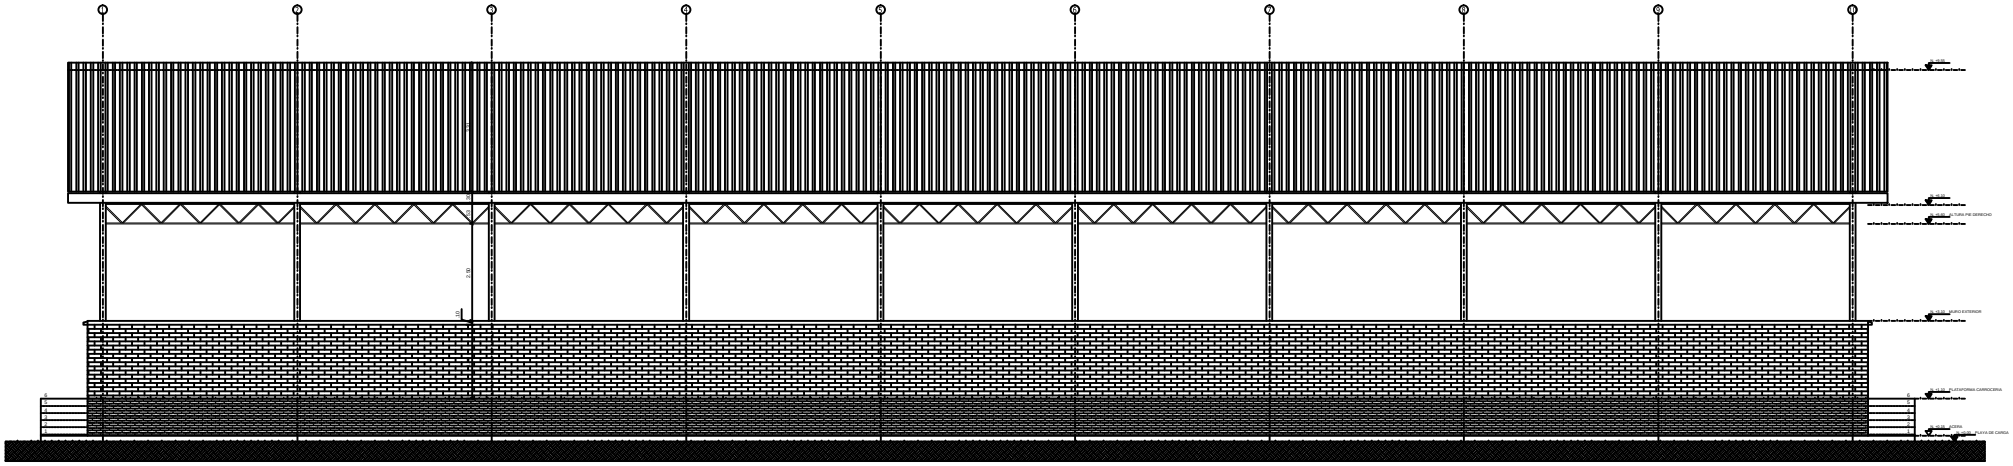

ELEVACION FRONTAL

ESC. : 1 : 50

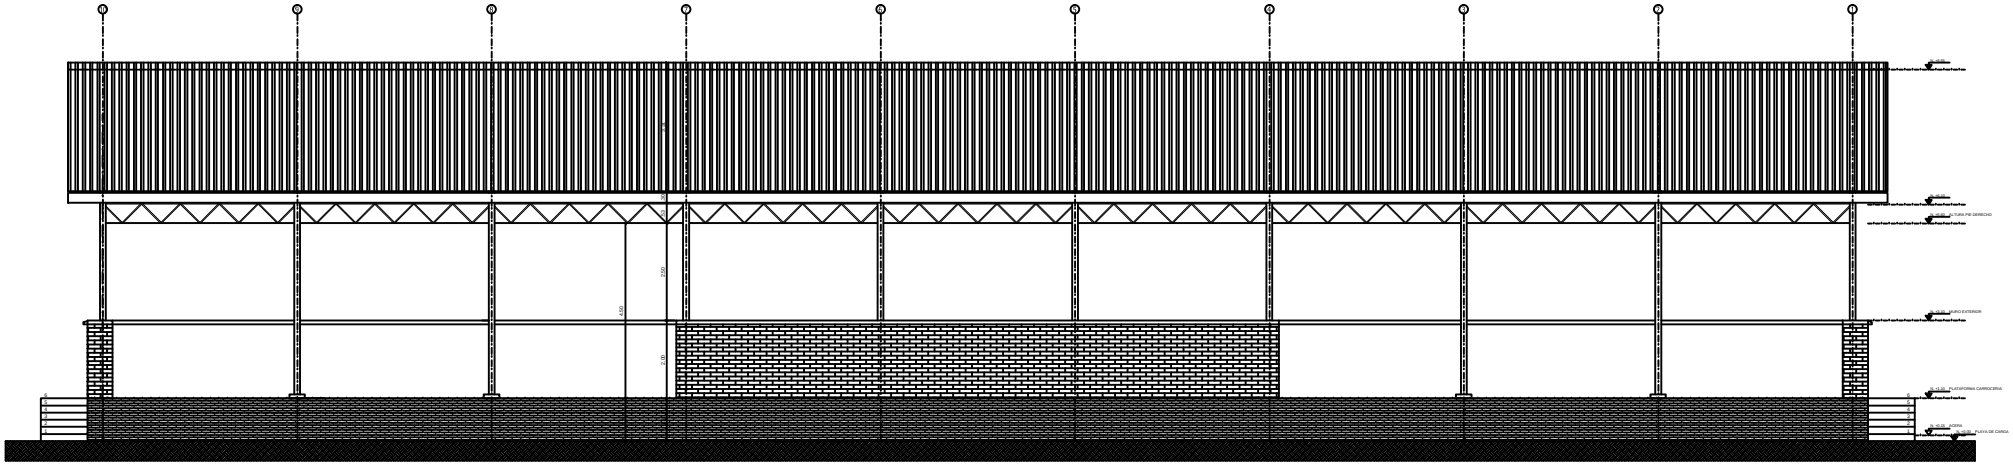

ELEVACION POSTERIOR

ESC. : 1 : 50

REVISIONES					
FECHA	REV.	DESCRIPCIÓN	POR	CP	CLT

REPRESENTANTE LEGAL:

PROFESIONAL RESPONSABLE:

UBICACIÓN:

DIBUJO ELABORADO EN:

DISEÑO:

ARQUITECTO:

RESPONSABLE DE OBRA:

PROPIETARIO:

OBRA: GALPON DEPOSITO DE GARRAFAS

UBICACIÓN: PLANTA DISTRITO COMERCIAL AMAZONICO

MODELO:

ARCHIVO:

LOCALIDAD: RIBERALTA

DESCRIPCIÓN: PLANTA DE CIMENTACION

ESPECIALIDAD: ARQUITECTURA

FECHA: ABRIL - 14

ESCALA: 1:50

REVISION: 1

LAMINA: 2/3