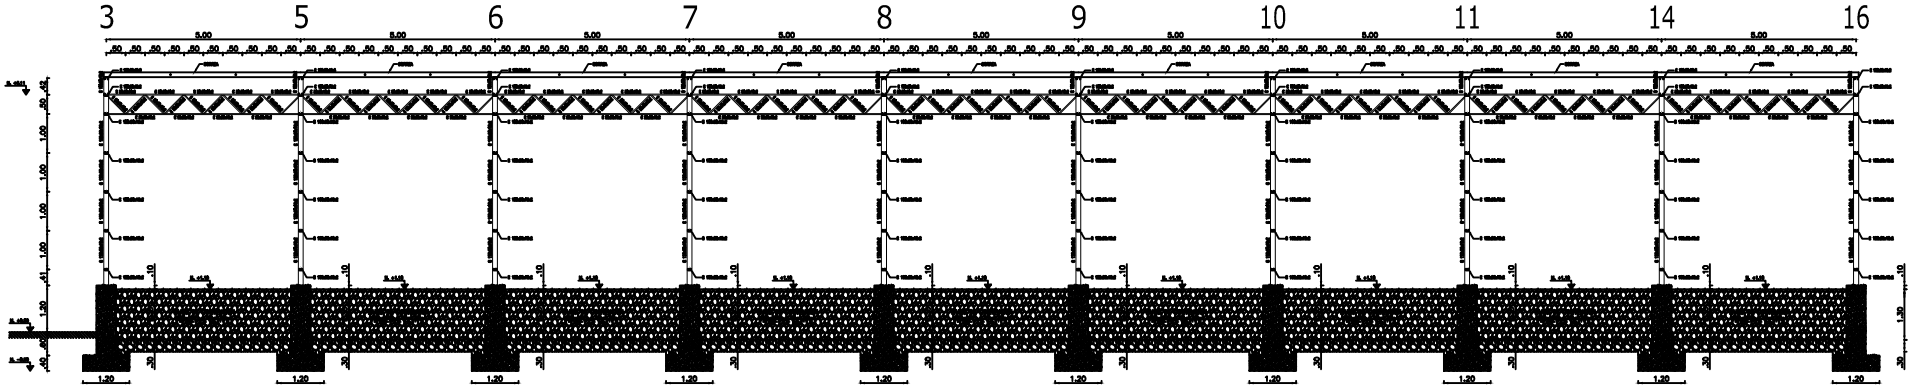

PORTICO TRANSVERSAL "EJE J"

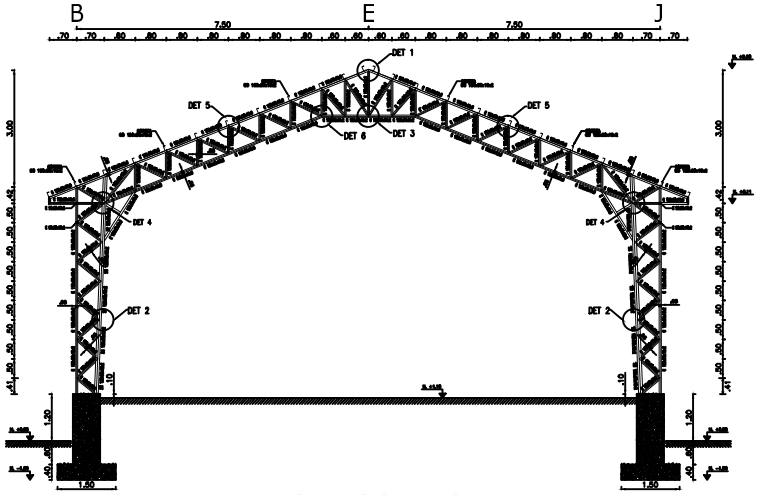

PORTICO TIPO

ESC.1:50

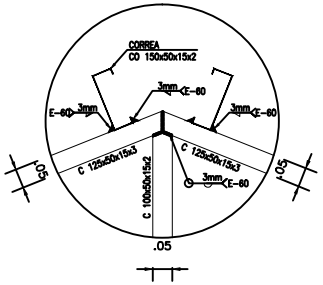

DETALLE 1

ESC.1:10

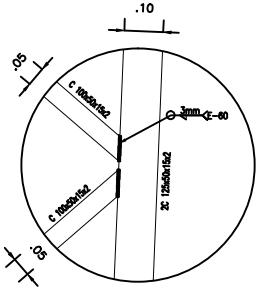

DETALLE 2

ESC.1:10

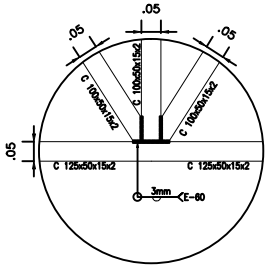

DETALLE 3

ESC.1:10

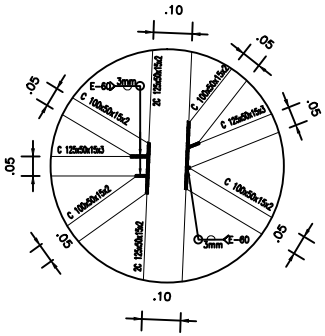

DETALLE 4

ESC.1:10

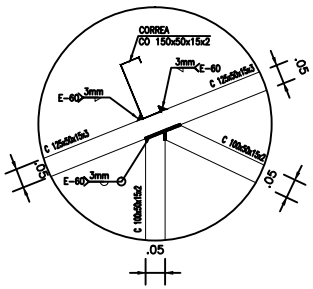

DETALLE 5

ESC.1:10

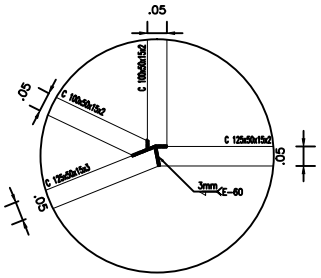

DETALLE 6

ESC.1:10

REVISIONES					
FECHA	REV.	DESCRIPCIÓN	POR	CP	CLT

REPRESENTANTE LEGAL:

PROFESIONAL RESPONSABLE:

UBICACIÓN:

DIBUJO ELABORADO EN:

DISEÑO:

ARQUITECTO:

RESPONSABLE DE OBRA:

PROPIETARIO:

OBRA: GALPON DEPOSITO DE GARRAFAS

UBICACIÓN: PLANTA DISTRITO COMERCIAL AMAZONICO

MODELO:

ARCHIVO:

LOCALIDAD: LA PAZ

DESCRIPCIÓN: PLANTA DE CIMENTACION

ESPECIALIDAD: ESTRUCTURAL

FECHA: ABRIL - 2014

ESCALA: 1:75

REVISION: 1

LAMINA: 3/5