



...CORTE A - A'...
ESCALA 1:50

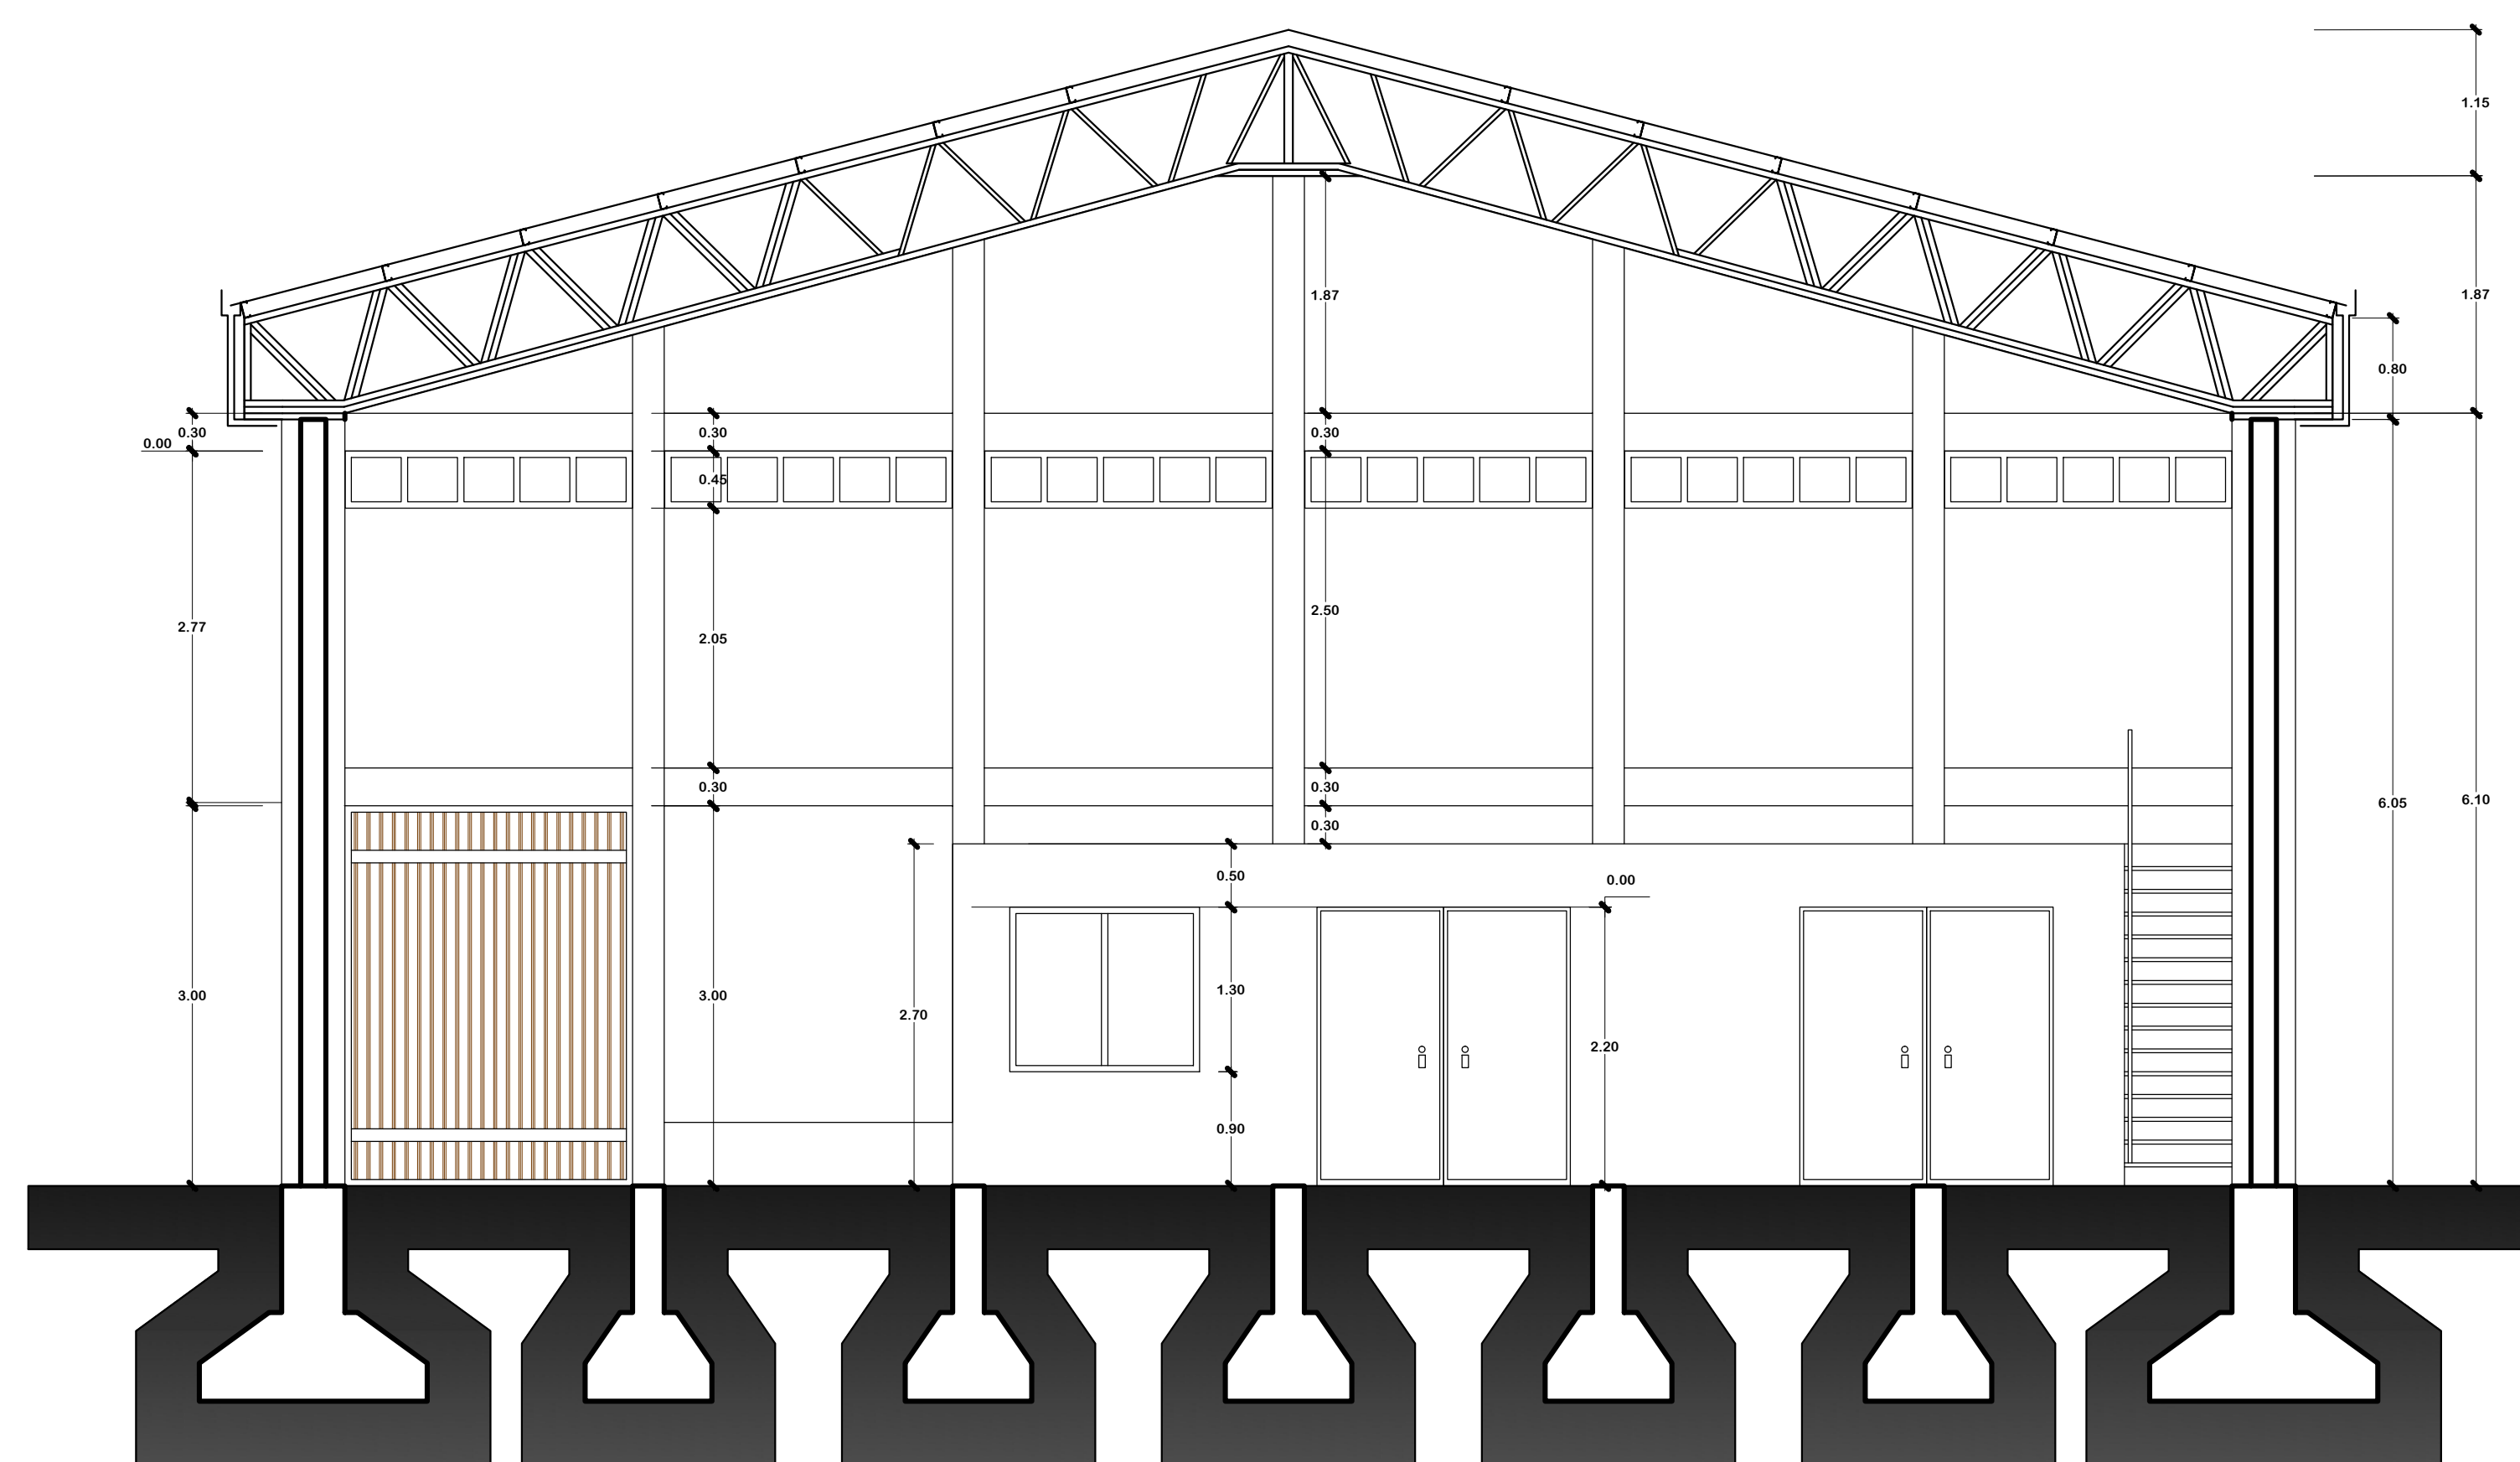

...CORTE B - B'...
ESCALA 1:50

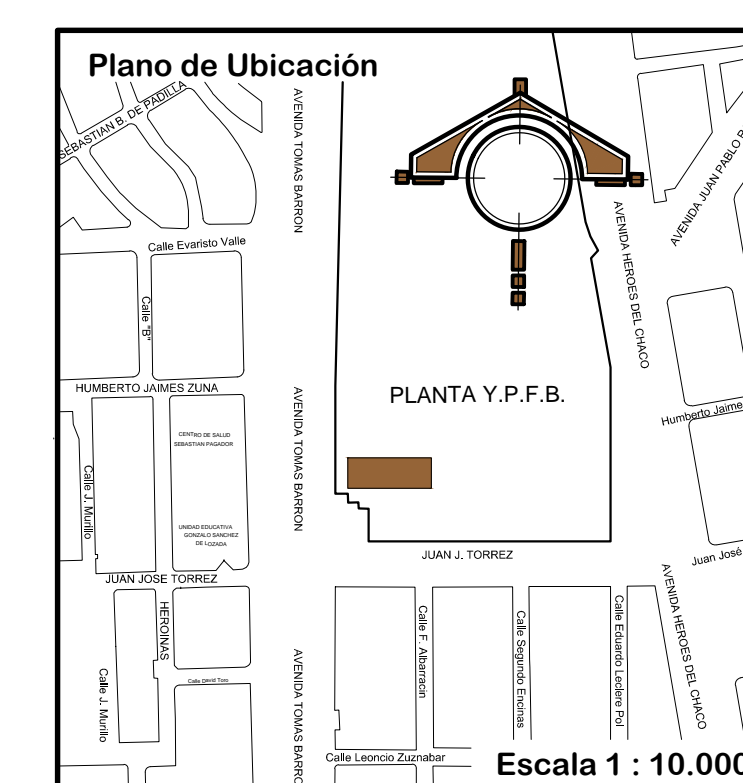

| Relación de Superficies | |
|-------------------------|-----------------------|
| Superficie del Terreno | 000.00 m ² |
| Superficie a Construir | 592.80 m ² |
| Superficie Total | 592.80 m ² |

PROYECTO:
CONSTRUCCION DE GALPON REDES DE GAS ORURO
PROPIETARIO(S):
YACIMIENTOS PETROLIFEROS FISCALES BOLIVIANOS

SELLO DE APROBACION G. A. M. O.

FORMA DEL PROPIETARIO
ARQUITECTO

Escala: INDICADA Lamina
Fecha: Or. Agosto de 2013 DE 4 DE 5

Sello Colegio de Arquitectos de Oruro