


# VIGAS DE CIMENTACION

ESC. 1:50

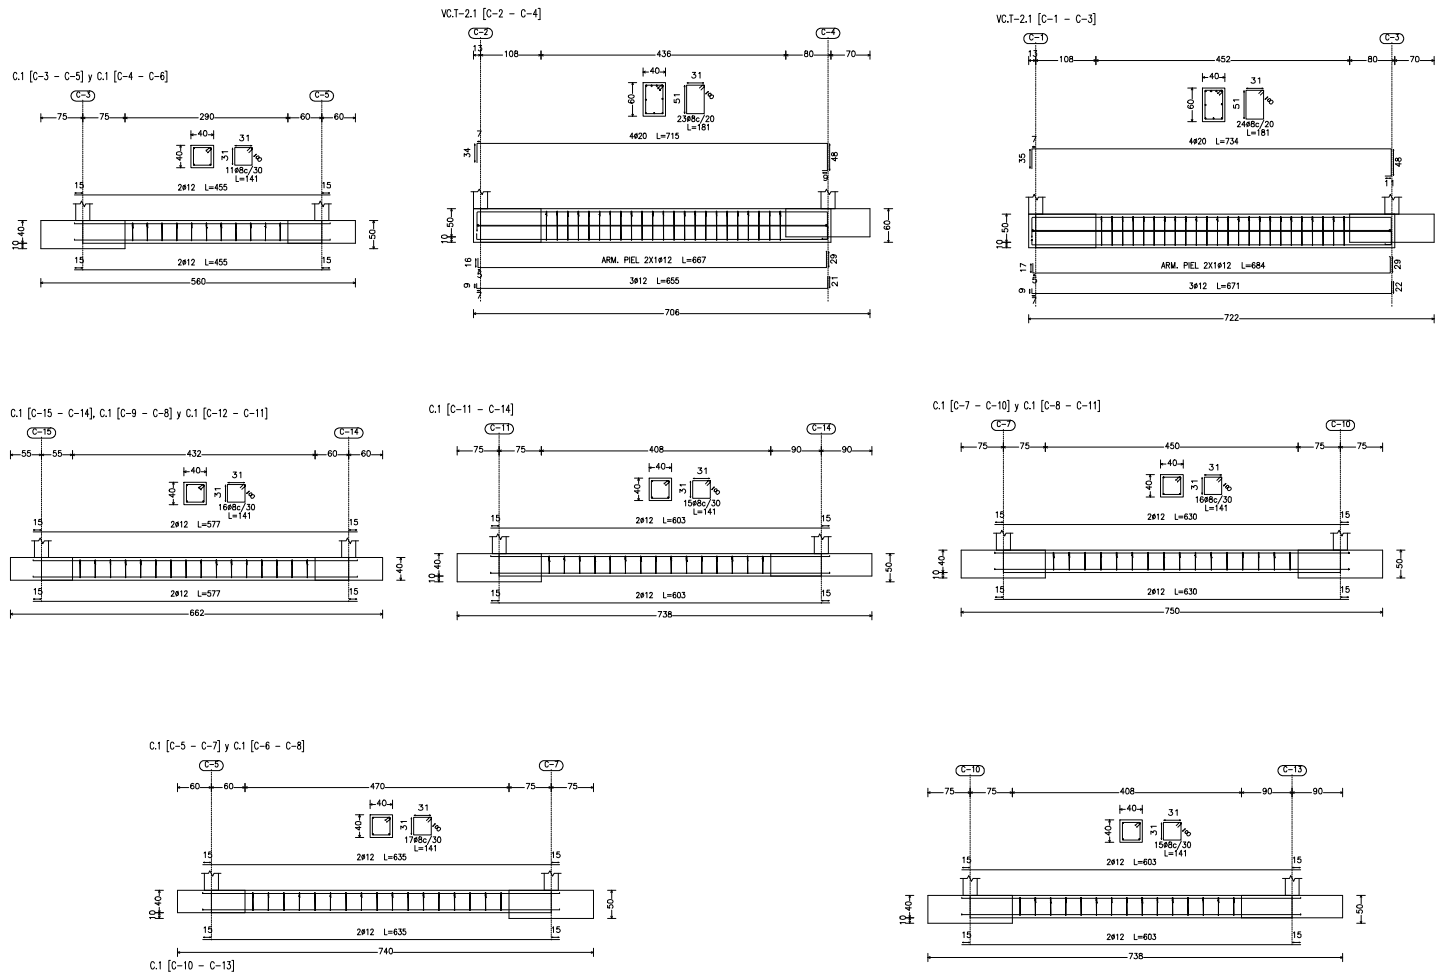

<b>UBICACION</b> 	ESC. 1:5000	<b>PROPIETARIO:</b> 
	YACIENTOS PETROLIFEROS FISCALES BOLIVIANOS	
ZONA: BARRIO PETROLERO CALLE: AV. DE LAS AMERICAS		<b>PLANO DE CIMENTOS</b>
<b>PROYECTO</b> AMPLIACION OFICINAS YPFB - DISTRITO CHUQUISACA	<b>RELACION DE SUPERFICIES</b> SUPERFICIE DEL LOTE S/ESTIMADO SUPERFICIE DE CONSTRUCCION SUP. PLANTA BAJA 339.36 M2 SUP. PLANTA ALTA 283.60 M2 SUP. TOTAL DE CONSTRUCCION 622.96 M2	
<b>PROPIETARIO</b> ING. FRANCISCO GALEAN VELASCO REG. SIB: 18-414		<b>CODIGO CATASTRO URBANO</b> DISTRITO 07    MANZANO 41    LOTE 19
<b>ESCALAS</b> 1:75	<b>Nº DE LAMINA</b> 2/9	<b>FECHA</b>