PLANO DE LOSAS DE CUBIERTA

ESC. 1:100

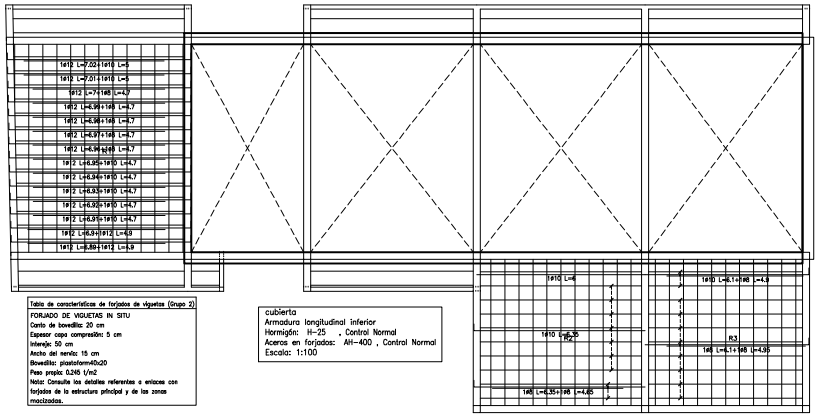

Tabla de características de forjados de viguetas (Grupo 2)
FORJADO DE VIGUETAS IN SITU
Canto de bovedilla: 20 cm
Espesor capa compresión: 5 cm
Intereje: 50 cm
Ancho del nervio: 15 cm
Bovedilla: plastoform40x20
Peso propio: 0.248 t/m2
Notar: Consulta los detalles referentes a enlaces con forjados de la estructura principal y de las zonas macizadas.

cubierta
Armadura longitudinal inferior
Hormigón: H-25 , Control Normal
Aceros en forjados: AH-400 , Control Normal
Escala: 1:100

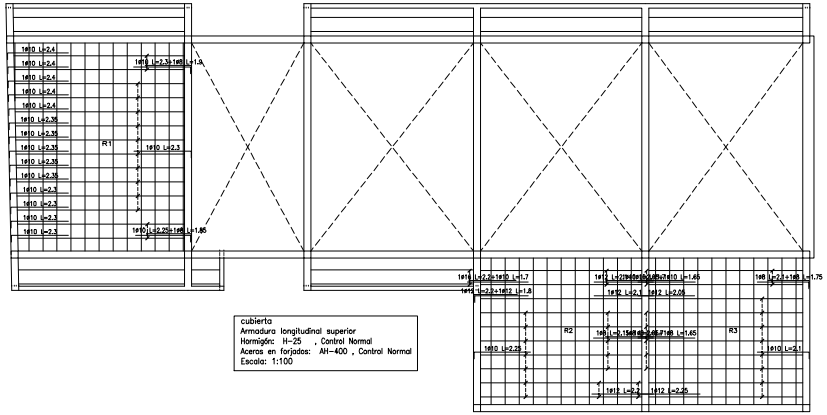

cubierta
Armadura longitudinal superior
Hormigón: H-25 , Control Normal
Aceros en forjados: AH-400 , Control Normal
Escala: 1:100

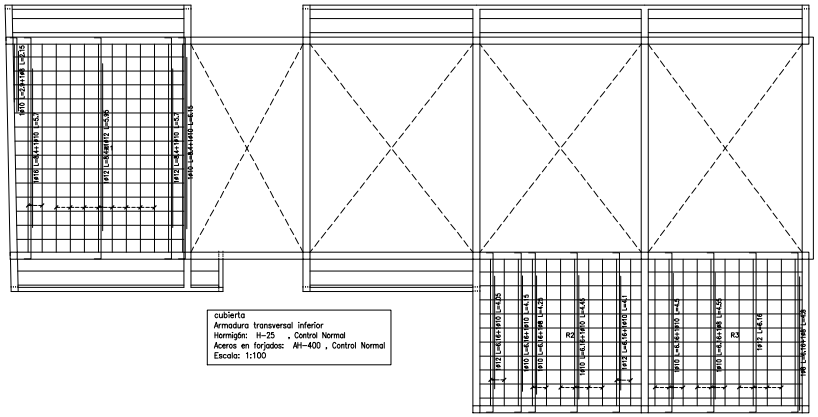

cubierta
Armadura transversal inferior
Hormigón: H-25 , Control Normal
Aceros en forjados: AH-400 , Control Normal
Escala: 1:100

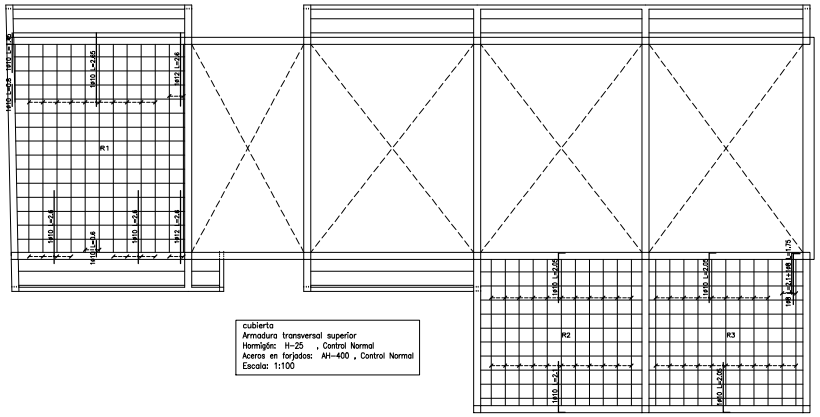

cubierta
Armadura transversal superior
Hormigón: H-25 , Control Normal
Aceros en forjados: AH-400 , Control Normal
Escala: 1:100

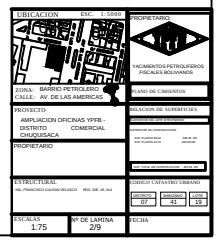

UBICACION ESC. 1:20000

ZONA: BARRIO PETROLERO
CALLE: AV. DE LAS AMERICAS

PROYECTO
AMPLIACION OFICINAS YPFB - DISTRITO CHUQUISACA COMERCIAL

PROPIETARIO

ESTRUCTURAL
Ing. FRANCISCO GUZMAN VELASCO REG. ISR 18 414

PROPIETARIO
YACIMIENTOS PETROLIFEROS FISCALES BOLIVIANOS

PLANO DE CIMIENTOS

RELACION DE SUPERFICIES

SUP. PLANTA BAJA:	206.38 M2
SUP. PLANTA ALTA:	206.38 M2
SUPERFICIE DE CONSTRUCCION:	412.76 M2

CODIGO CATASTRO URBANO

MANZANO	PREDIO	LOTE
07	41	19

ESCALAS	Nº DE LAMINA	FECHA
1:75	2/9	