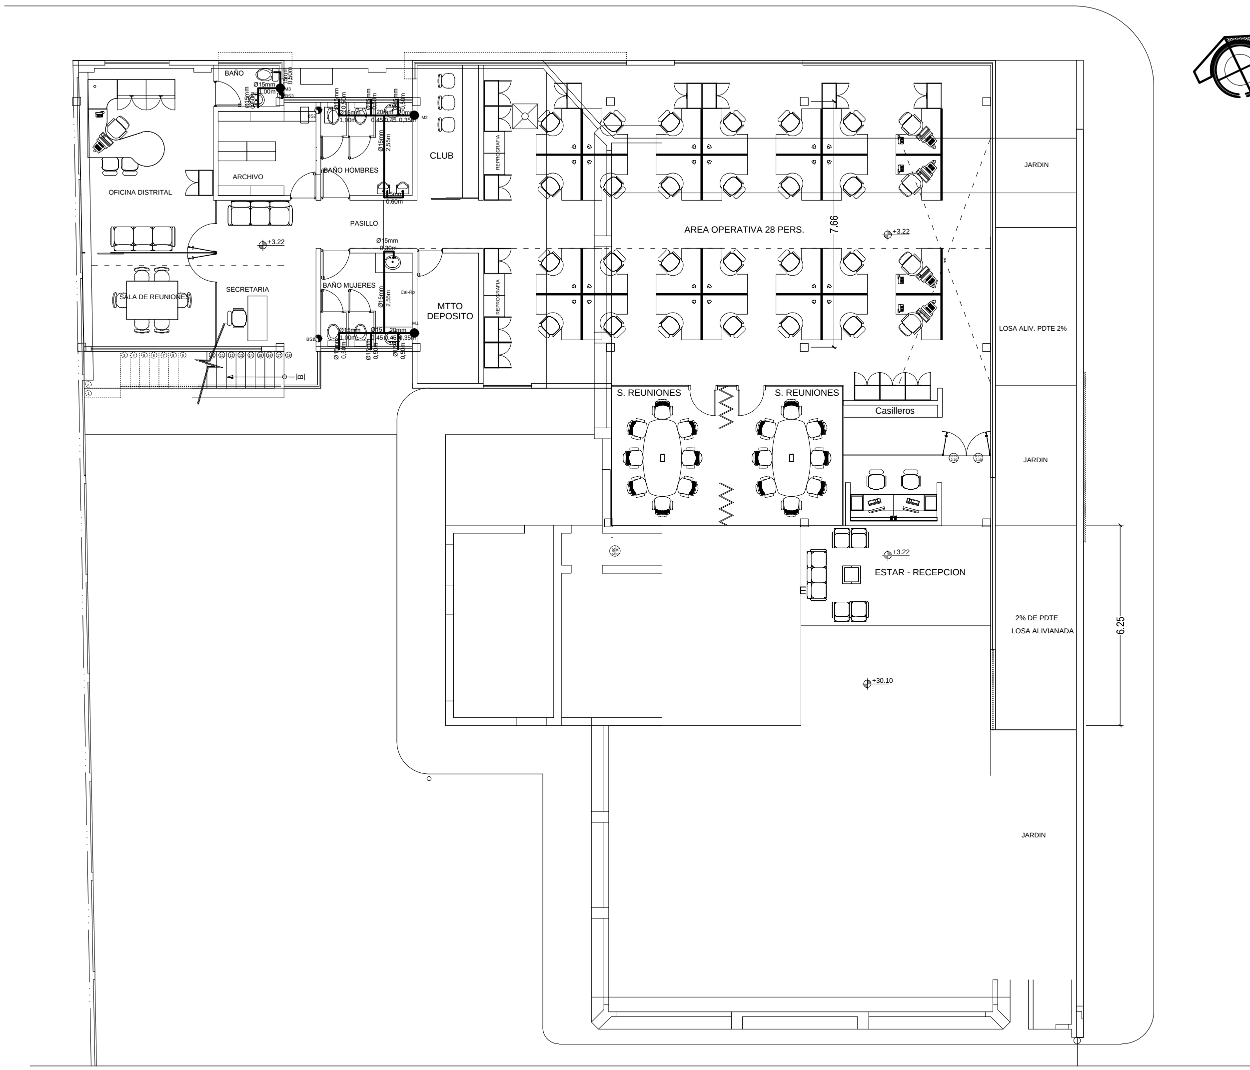

PLANTA ALTA
ESC. 1: 50

SÍMBOLO	DESCRIPCIÓN
	TUBERÍA DE AGUA FRIA
	TUBERÍA DE AGUA CALIENTE
	TUBERÍA DE ALCANTARILLADO SANITARIO
	TUBERIA DE ALCANTARILLADO PLUVIAL
BS BP M V CI AC	BAJANTE ALC. SANITARIO BAJANTE PLUVIAL MONTANTE AGUA POTABLE COLUMNA DE VENTILACIÓN BAJANTE CONTRA INCENDIOS MONTANTE AGUA CALIENTE
Rp	REJILLA DE PISO SIFONADA
Cal-Rp	CAJA INTERCEPTORA CON REJILLA DE PISO
C.R.P. Rg	CÁMARA DE REGISTRO
CG	CALEFÓN A GAS
C.I.	CÁMARA DE INSPECCIÓN
De	CÁMARA DESGRASADORA

SÍMBOLO	DESCRIPCIÓN
PVC N ó PVC NORMAL	TUBERÍA DE PVC SERIE NORMAL
PVC R ó PVC REFORZADA	TUBERÍA DE PVC SERIE REFORZADA
ó PVC ENTERRADA	TUBERÍA DE PVC ENTERRADA PARA ALCANTARILLADO
PP	TUBERÍA DE POLIPROPILENO
TS	TUBERÍA SANITARIA
TAP TAC	TUBERIA DE AGUA POTABLE FRIA TUBERIA DE AGUA CALIENTE

ESPECIFICACIONES

* Los ramales de descarga de artefactos sanitarios con diámetros nominales iguales o menores a DN 75 deberán ser instalados con una pendiente mínima del 2%
* Los ramales horizontales de descarga de agua residual o de pluvial deberán ser instalados en el espacio libre del cielo falso del piso inferior. Las tuberías horizontales de agua caliente y agua fria deberán ser instaladas en el espacio libre del cielo falso del mismo piso donde están los artefactos sanitarios; reduciendo al máximo el empotrado de las tuberías en los muros.

UBICACIÓN

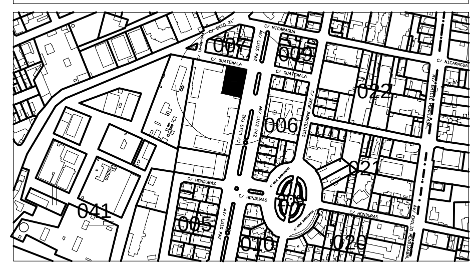

DATOS GENERALES

PROPIETARIO:
Y P F B

PROYECTO:
AMPLIACIÓN OFICINAS DISTRITO COMERCIAL CHUQUISACA

CÓDIGO CATASTRO URBANO:
DISTRITO: 07
MANZANO: 41
LOTE: 19

ESCALA:
1 : 50

LÁMINA:
2 DE 5

PROYECTISTA:
ING. LILA VARGAS SEVILLA
R.N.I. 13.707

FECHA:
ABRIL DE 2014