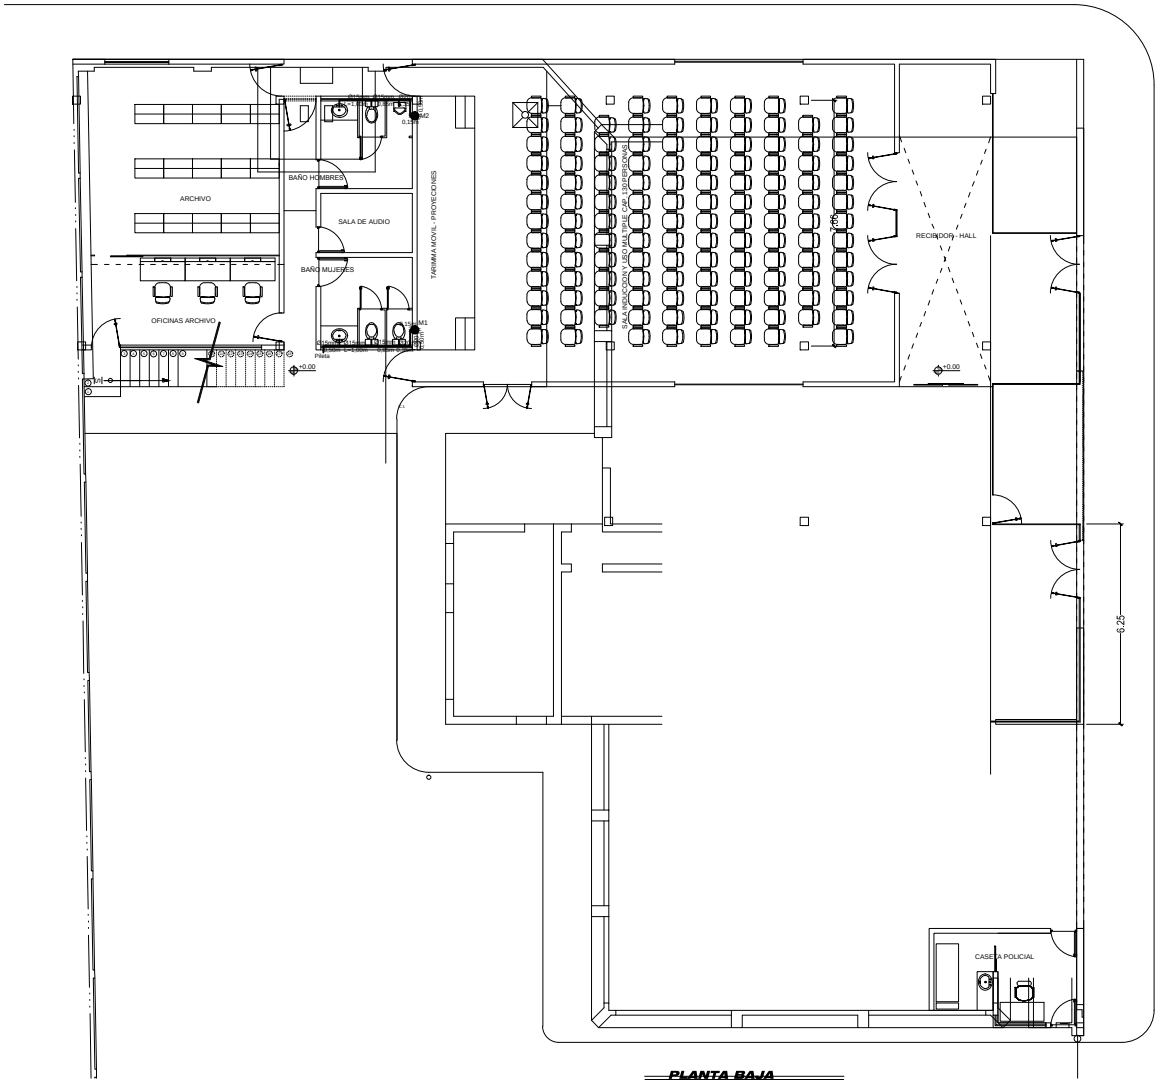

PLANTA BAJA
ESC. 1: 50

SÍMBOLO	DESCRIPCIÓN
	TUBERIA DE AGUA FRIA
	TUBERIA DE AGUA CALIENTE
	TUBERIA DE ALCANTARILLADO SANITARIO
	TUBERIA DE ALCANTARILLADO PLUVIAL
BS BP V C	BAJANTE ALC. SANITARIO BAJANTE PLUVIAL MONTANTE AGUA POTABLE COLUMNA DE VENTILACION BAJANTE CONTRA INCENDIOS MONTANTE AGUA CALIENTE
Rp	REJILLA DE PISO SIFONADA
Cai-Rp	CAJA INTERCEPTORA CON REJILLA DE PISO
C.R.P.	CÁMARA DE REGISTRO
CAL	CALEFÓN A GAS
C.I.	CÁMARA DE INSPECCIÓN
	CÁMARA DESGRASADORA

SÍMBOLO	DESCRIPCIÓN
PVC N PVC NORMAL	TUBERÍA DE PVC SERIE NORMAL
PVC R PVC REFORZADA	TUBERÍA DE PVC SERIE REFORZADA
PVC ENTERRADA	TUBERÍA DE PVC ENTERRADA PARA ALCANTARILLADO
PPP	TUBERÍA DE POLIPROPILENO
TS	TUBERÍA SANITARIA
TAP TAC	TUBERÍA DE AGUA POTABLE FRÍA TUBERÍA DE AGUA CALIENTE

ESPECIFICACIONES
* Los ramales de descarga de artefactos sanitarios con diámetros nominales iguales o menores a DN 75 deberán ser instalados con una pendiente mínima del 2%
* Los ramales horizontales de descarga de agua residual o de pluvial deberán ser instalados en el espacio libre del cielo falso del piso inferior. Las tuberías horizontales de agua caliente y agua fría deberán ser instaladas en el espacio libre del cielo falso del mismo piso donde están los artefactos sanitarios; reduciendo al máximo el empotrado de las tuberías en los muros.

UBICACIÓN

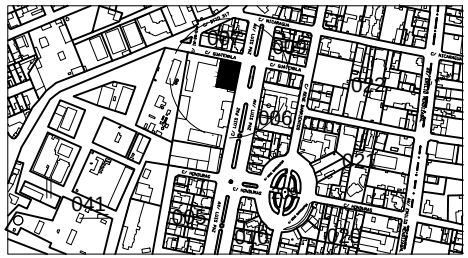

DATOS GENERALES

PROPIETARIO: **YPFB**	PROYECTO: **AMPLIACIÓN OFICINAS DISTRITO COMERCIAL CHUQUISACA**
CÓDIGO CATASTRO URBANO: DISTRITO: 07 MANZANO: 41 LOTE: 19	ESCALA: 1 : 50 LÁMINA: 3 DE 5
FECHA: ABRIL DE 2014	PROYECTISTA: ING. LILA VARGAS SEVILLA R.N.I. 13.707