



ELEVACION FRONTAL CASETA
ESC. 1: 50

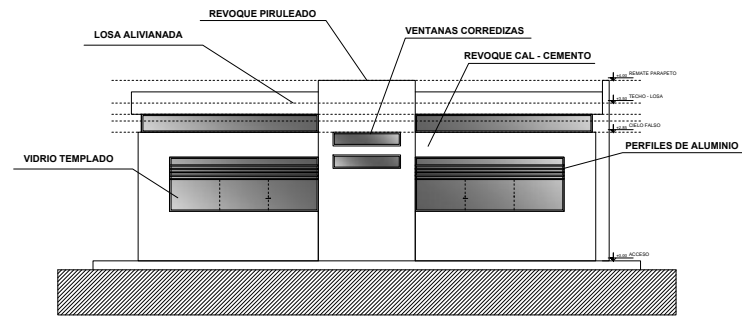

ELEVACION POSTERIOR CASETA
ESC. 1: 50

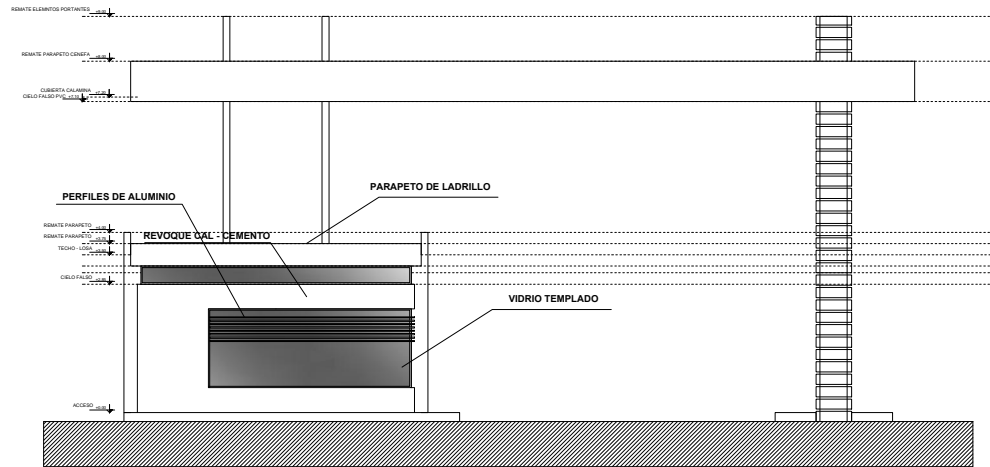

ELEVACION LATERAL IZQ.
ESC. 1: 50

<p>PLANO DE UBICACION ESC. 1:5000</p> 	<p>RELACION DE SUPERFICIES</p> <p>SUP. TOTAL TERRENO 22.745,07 M2</p> <p>SUP. TOTAL CONSTRUCCION CUBIERTA 122,47 M2</p> <p>PROFESIONAL _____</p>
<p>PROYECTO: CASETA DE CONTROL Y VIGILANCIA DISTRITO COMERCIAL ORURO</p>	
<p>SELLOS DE APROBACION H. A. M. O. _____</p>	<p>PROPIETARIO (A) (S) _____</p> <p>YACIMIENTOS PETROLIFEROS FISCALES BOLIVIANOS</p> <p>ESCALA: 1:50 N° DE LAMINA: 3/4</p> <p>FECHA: ORURO MAYO 2014</p> <p>SELLO COLEGIO DE ARQUITECTOS ORURO</p>