



CUBIERTA
ESCALA 1:200

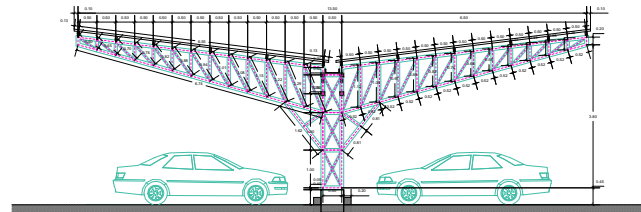

ELEVACION LATERAL
ESCALA 1:200

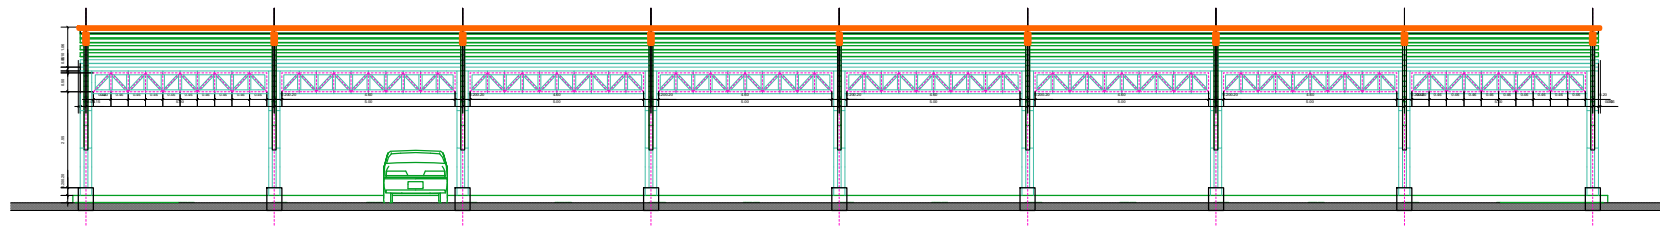

ELEVACION FRONTAL
ESCALA 1:200