PLANTA BAJA

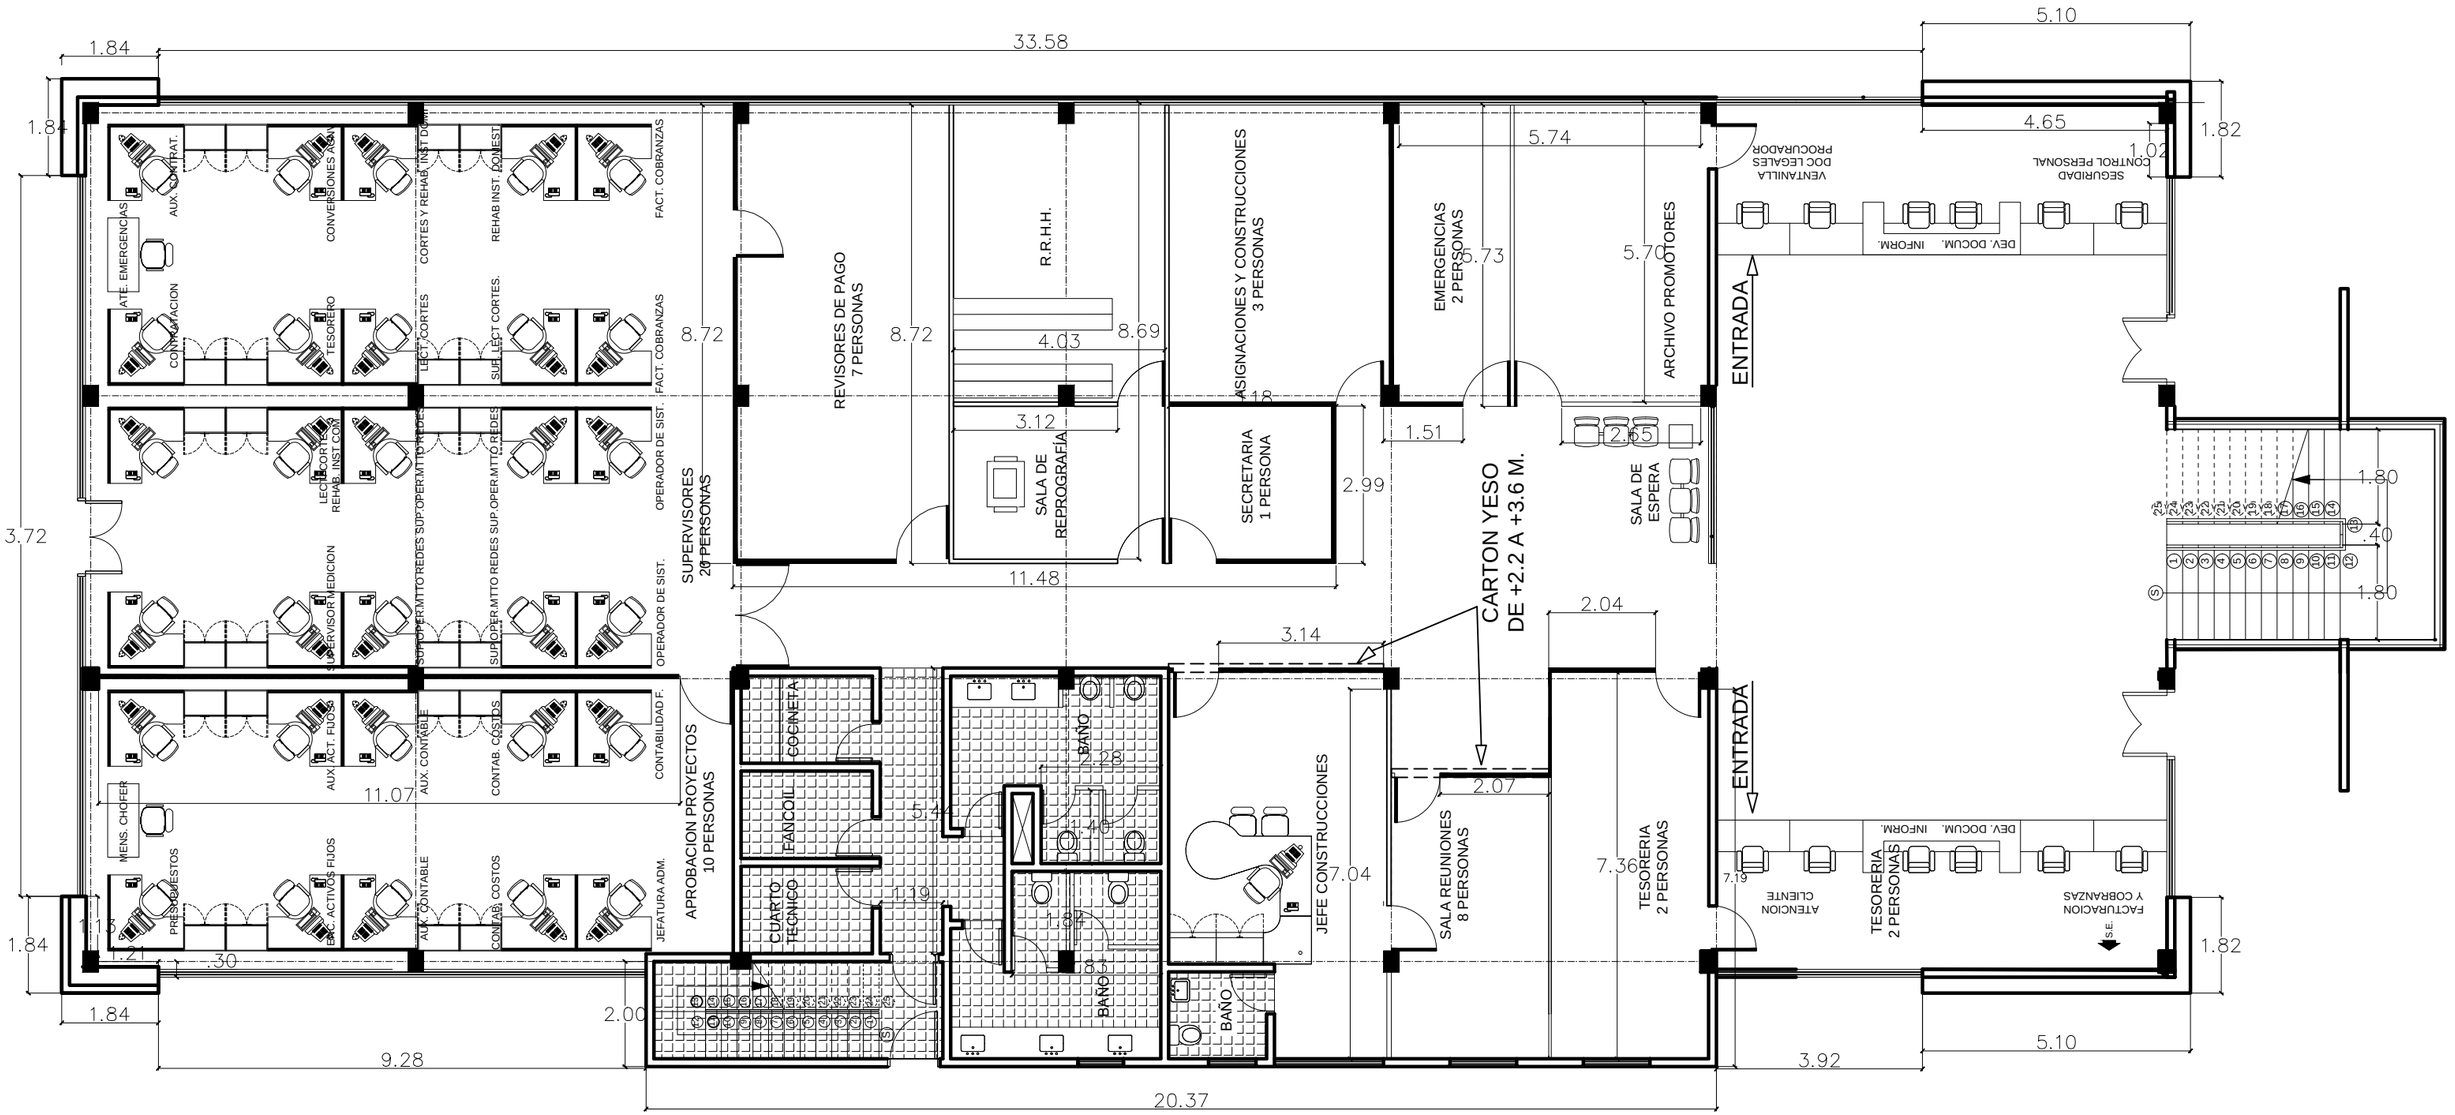
1.84
33.58
5.10
4.65
1.02
1.82
1.84
13.72
1.84
AUX. CONTRAT.
CONVERSIONES ASIGN.
CORTES Y REHAB. INST. DOM.
REHAB INST. COMEST.
FACT. COBRANZAS
ATE. EMERGENCIAS
CONTRATACION
TESORERO
LECT. CORTES
SUP. LECT CORTES.
FACT. COBRANZAS
LECT. CORTES
REHAB. INST. COM.
SUPERVISOR MEDICION
SUP.OPER.MTTO REDES
SUP.OPER.MTTO REDES
SUP.OPER.MTTO REDES
OPERADOR DE SIST.
SUPERVISORES
20 PERSONAS
AUX. ACT. FIJOS
AUX. CONTABLE
CONTAB. COSTOS.
CONTABILIDAD F.
MENS. CHOFER
PRESUPUESTOS
ESC. ACTIVOS FIJOS
AUX. CONTABLE
CONTAB. COSTOS
JEFATURA ADM.
APROBACION PROYECTOS
10 PERSONAS
8.72
8.72
REVISORES DE PAGO
7 PERSONAS
R.R.H.H.
4.03
8.69
3.12
SALA DE
REPROGRAFIA
ASIGNACIONES Y CONSTRUCCIONES
3 PERSONAS
SECRETARIA
1 PERSONA
2.99
11.48
5.74
5.73
EMERGENCIAS
2 PERSONAS
1.51
5.70
ARCHIVO PROMOTORES
2.65
SALA DE
ESPERA
VENTANILLA
DOC LEGALES
PROCURADOR
SEGURIDAD
CONTROL PERSONAL
DEV. DOCUM. INFORM.
ENTRADA
CARTON YESO
DE +2.2 A +3.6 M.
2.04
3.14
1.80
.40
1.80
COCINETA
BAÑO
3.28
FANCOIL
CUARTO
TECNICO
BAÑO
BAÑO
JEFE CONSTRUCCIONES
7.04
2.07
SALA REUNIONES
8 PERSONAS
7.36
TESORERIA
2 PERSONAS
ENTRADA
DEV. DOCUM. INFORM.
ATENCION
CLIENTE
7.19
TESORERIA
2 PERSONAS
FACTURACION
Y COBRANZAS
S.E.
1.82
11.07
1.13
.21
.30
1.84
1.84
2.00
9.28
3.92
5.10
20.37