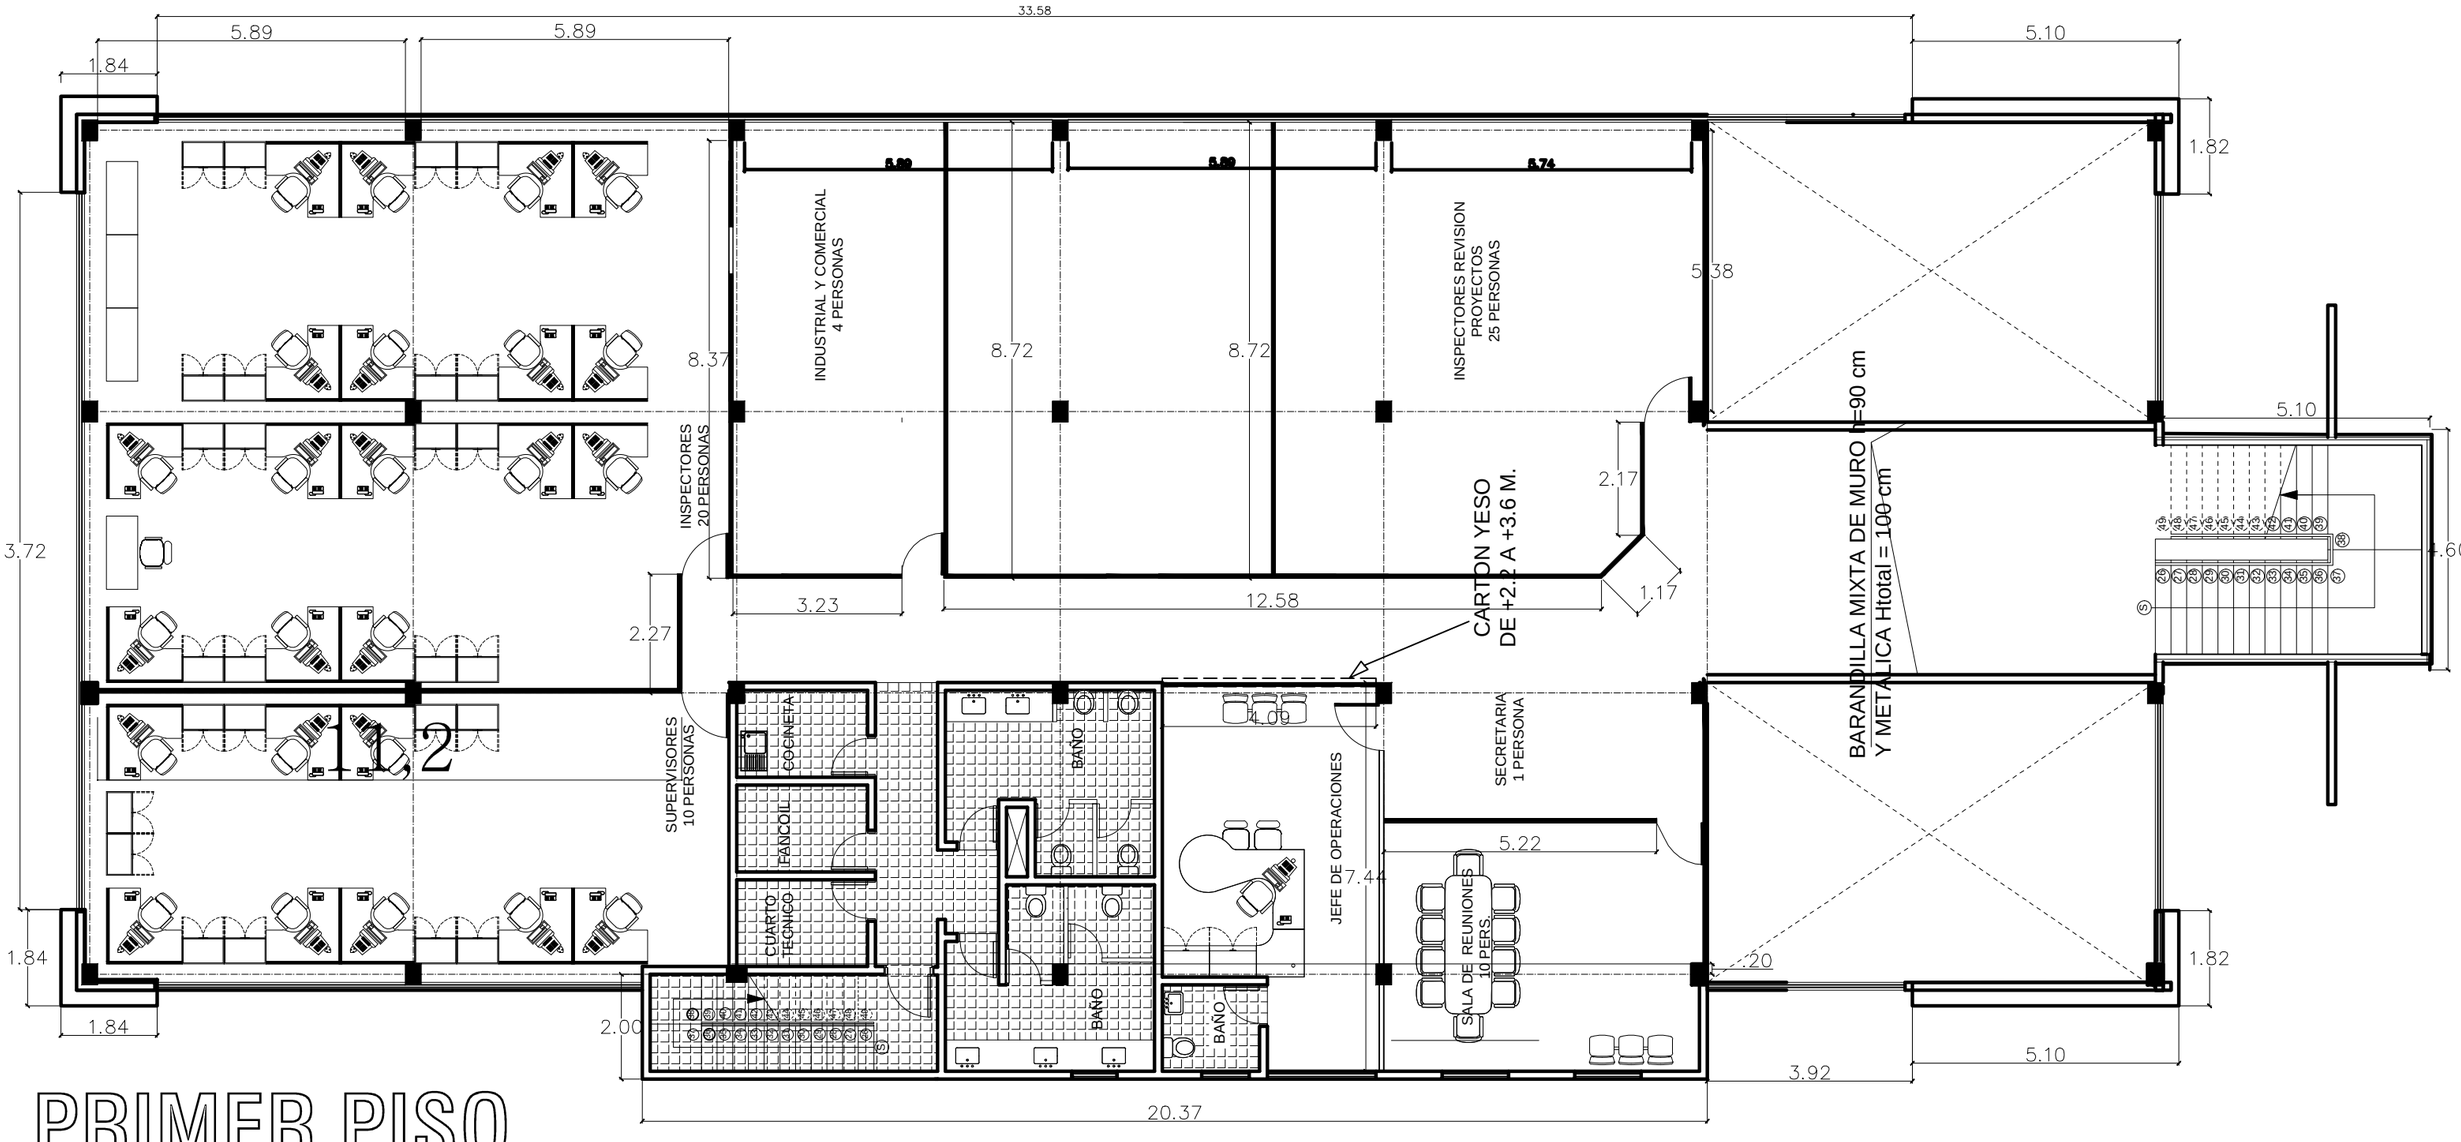
33.58
5.89
5.89
5.10
1.84
1.82
5.89
5.89
5.74
INDUSTRIAL Y COMERCIAL
4 PERSONAS
INSPECTORES REVISION
PROYECTOS
25 PERSONAS
5.38
8.37
8.72
8.72
INSPECTORES
20 PERSONAS
5.10
2.17
CARTON YESO
DE +2.2 A +3.6 M.
BARANDILLA MIXTA DE MURO h=90 cm
Y METALICA Htotal = 100 cm
13.72
3.23
12.58
1.17
4.60
2.27
SUPERVISORES
10 PERSONAS
COCINETA
FANCOIL
CUARTO
TECNICO
BAÑO
BAÑO
BAÑO
4.09
JEFE DE OPERACIONES
SECRETARIA
1 PERSONA
5.22
7.44
SALA DE REUNIONES
10 PERS.
.20
1.84
1.84
2.00
1.82
5.10
3.92
20.37

PRIMER PISO