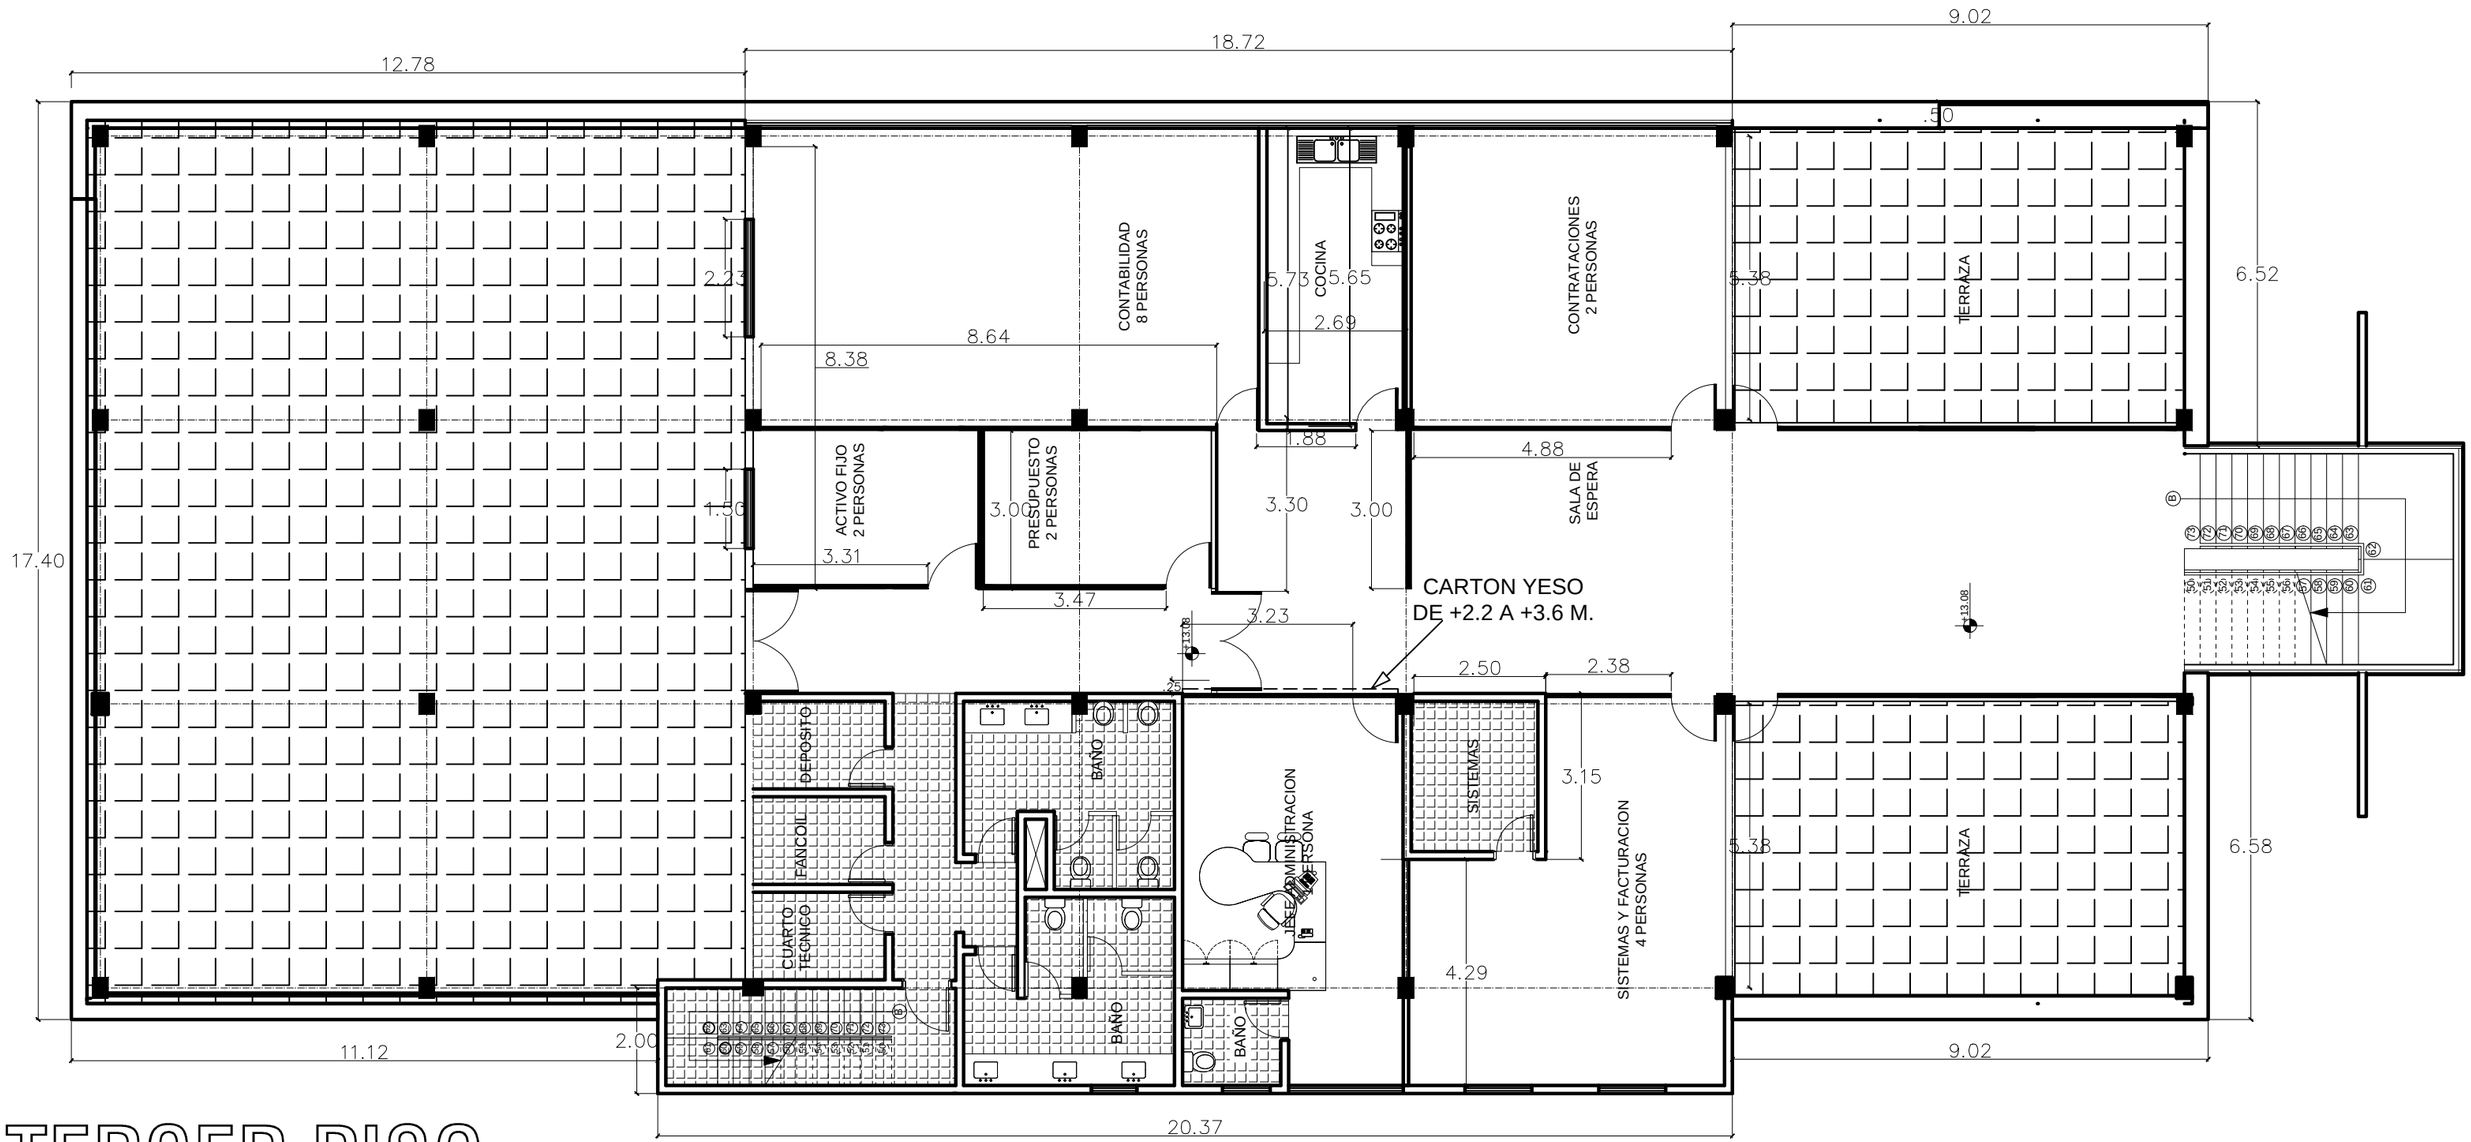
12.78
18.72
9.02
.50
17.40
2.23
CONTABILIDAD
8 PERSONAS
8.64
8.38
COCINA
5.73
5.65
2.69
CONTRATACIONES
2 PERSONAS
5.38
TERRAZA
6.52
1.88
4.88
SALA DE
ESPERA
1.50
ACTIVO FIJO
2 PERSONAS
3.00
PRESUPUESTO
2 PERSONAS
3.30
3.00
3.31
3.47
3.23
CARTON YESO
DE +2.2 A +3.6 M.
2.50
2.38
DEPOSITO
FANCOIL
CUARTO
TECNICO
BAÑO
ADMINISTRACION
1 PERSONA
SISTEMAS
3.15
SISTEMAS Y FACTURACION
4 PERSONAS
5.38
TERRAZA
6.58
4.29
BAÑO
BAÑO
11.12
2.00
9.02
20.37

TERCER PISO