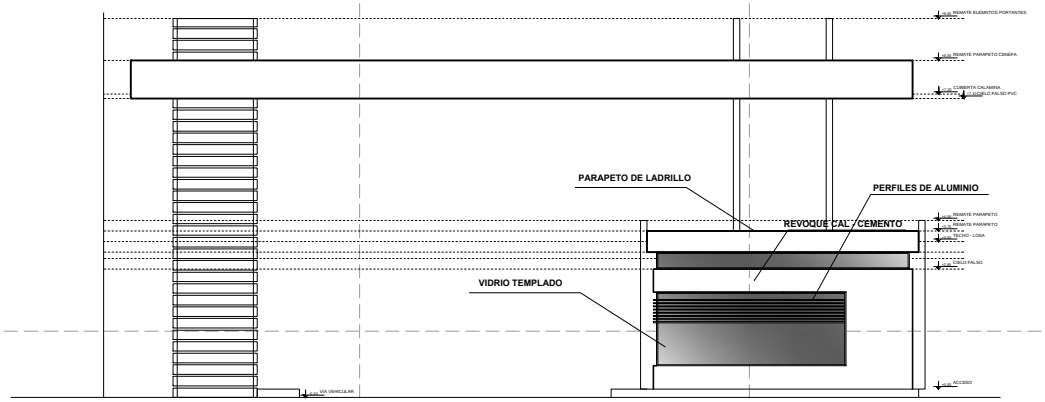

ELEVACION LATERAL IZQ.
ESC. 1: 50

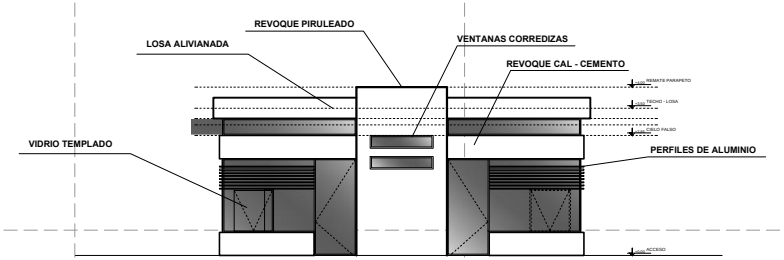

ELEVACION FRONTAL CASETA
ESC. 1: 50

REVISIONES					
FECHA	REV.	DESCRIPCIÓN	POR	CP	CLT

REPRESENTANTE LEGAL:

PROFESIONAL RESPONSABLE:

UBICACION:

DIBUJO ELABORADO EN:

ARQUITECTO PROYECTISTA: MARIA SOLEDAD ORTEGA BARRON

ARQUITECTO:

RESPONSABLE DE OBRA:

PROPIETARIO:

OBRA: CONSTRUCCIÓN CASETA POLICIAL , PORTICO DE ACCESO Y AREAS EXTERIORES DISTRITO REDES DE GAS SANTA CRUZ

UBICACION: AV. TERCER ANILLO INTERNO

MODELO: -

ARCHIVO: A - 01

LOCALIDAD: SANTA CRUZ

DESCRIPCIÓN: ELEVACIONES

ESPECIALIDAD: ARQUITECTURA

FECHA: MAYO -14

ESCALA: 1:50

REVISION: 1

LAMINA: 3/6