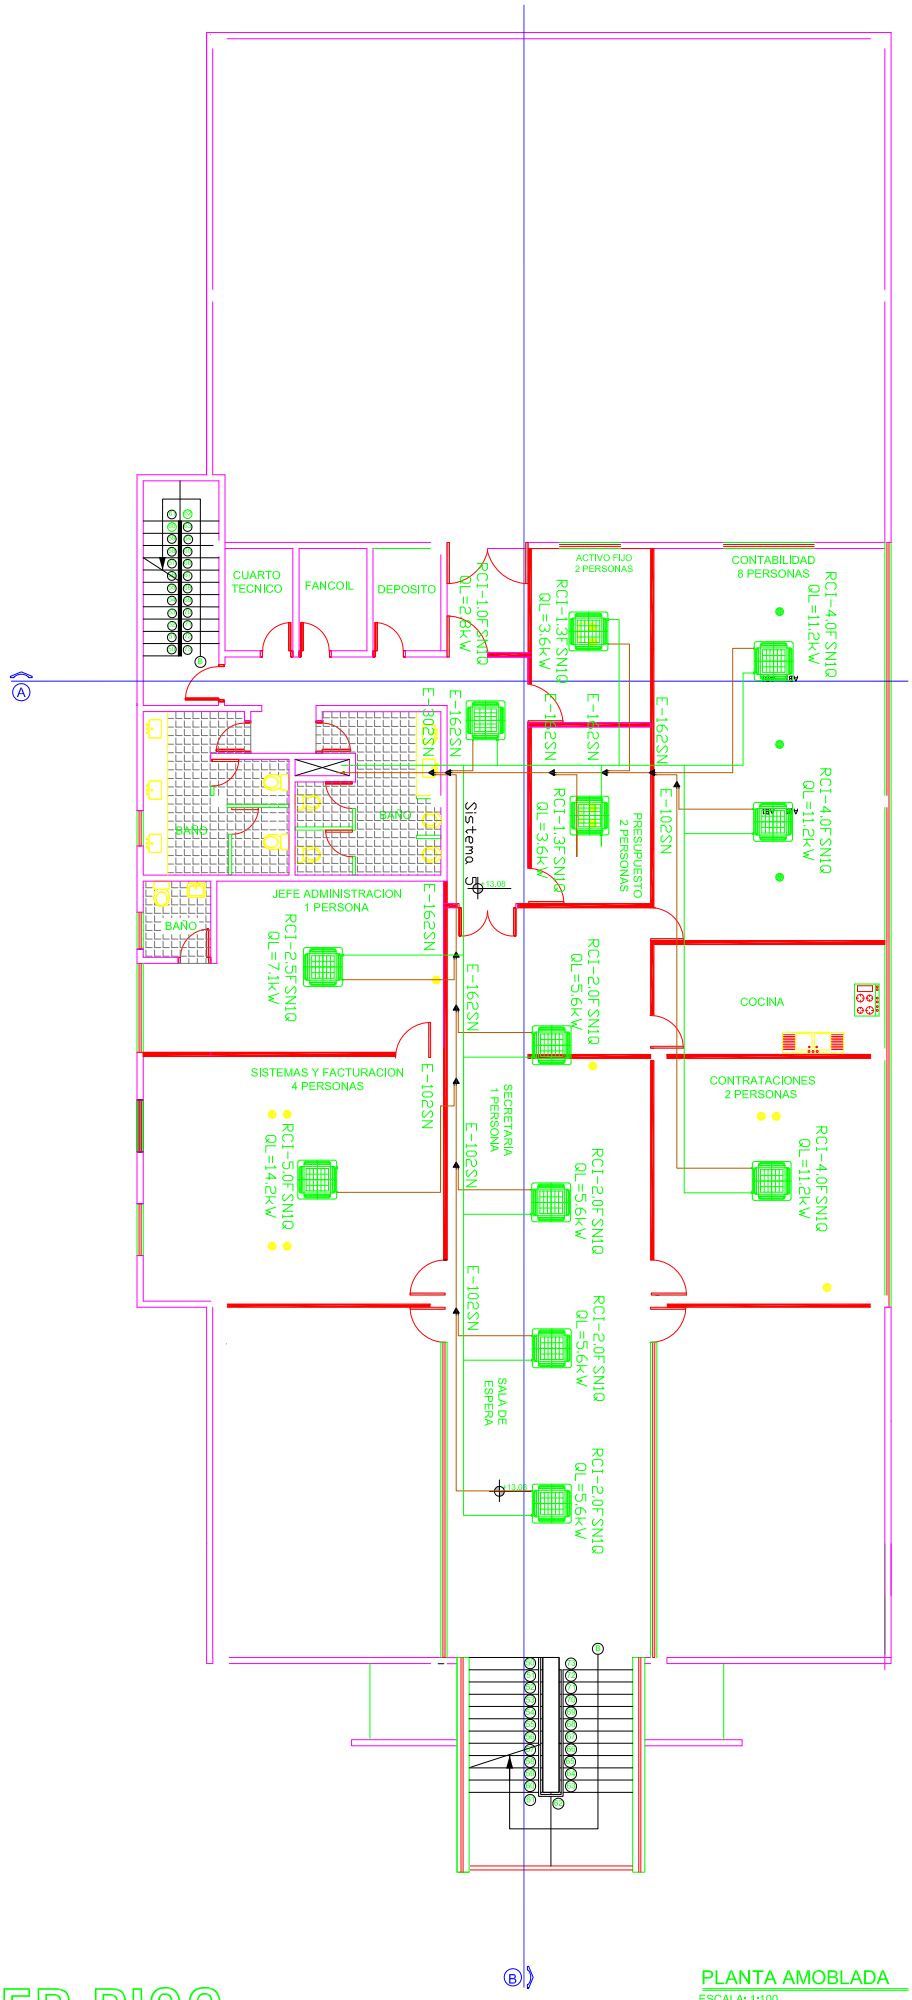

TERCER PISO

PLANTA AMOBLADA

ESCALA: 1:100