

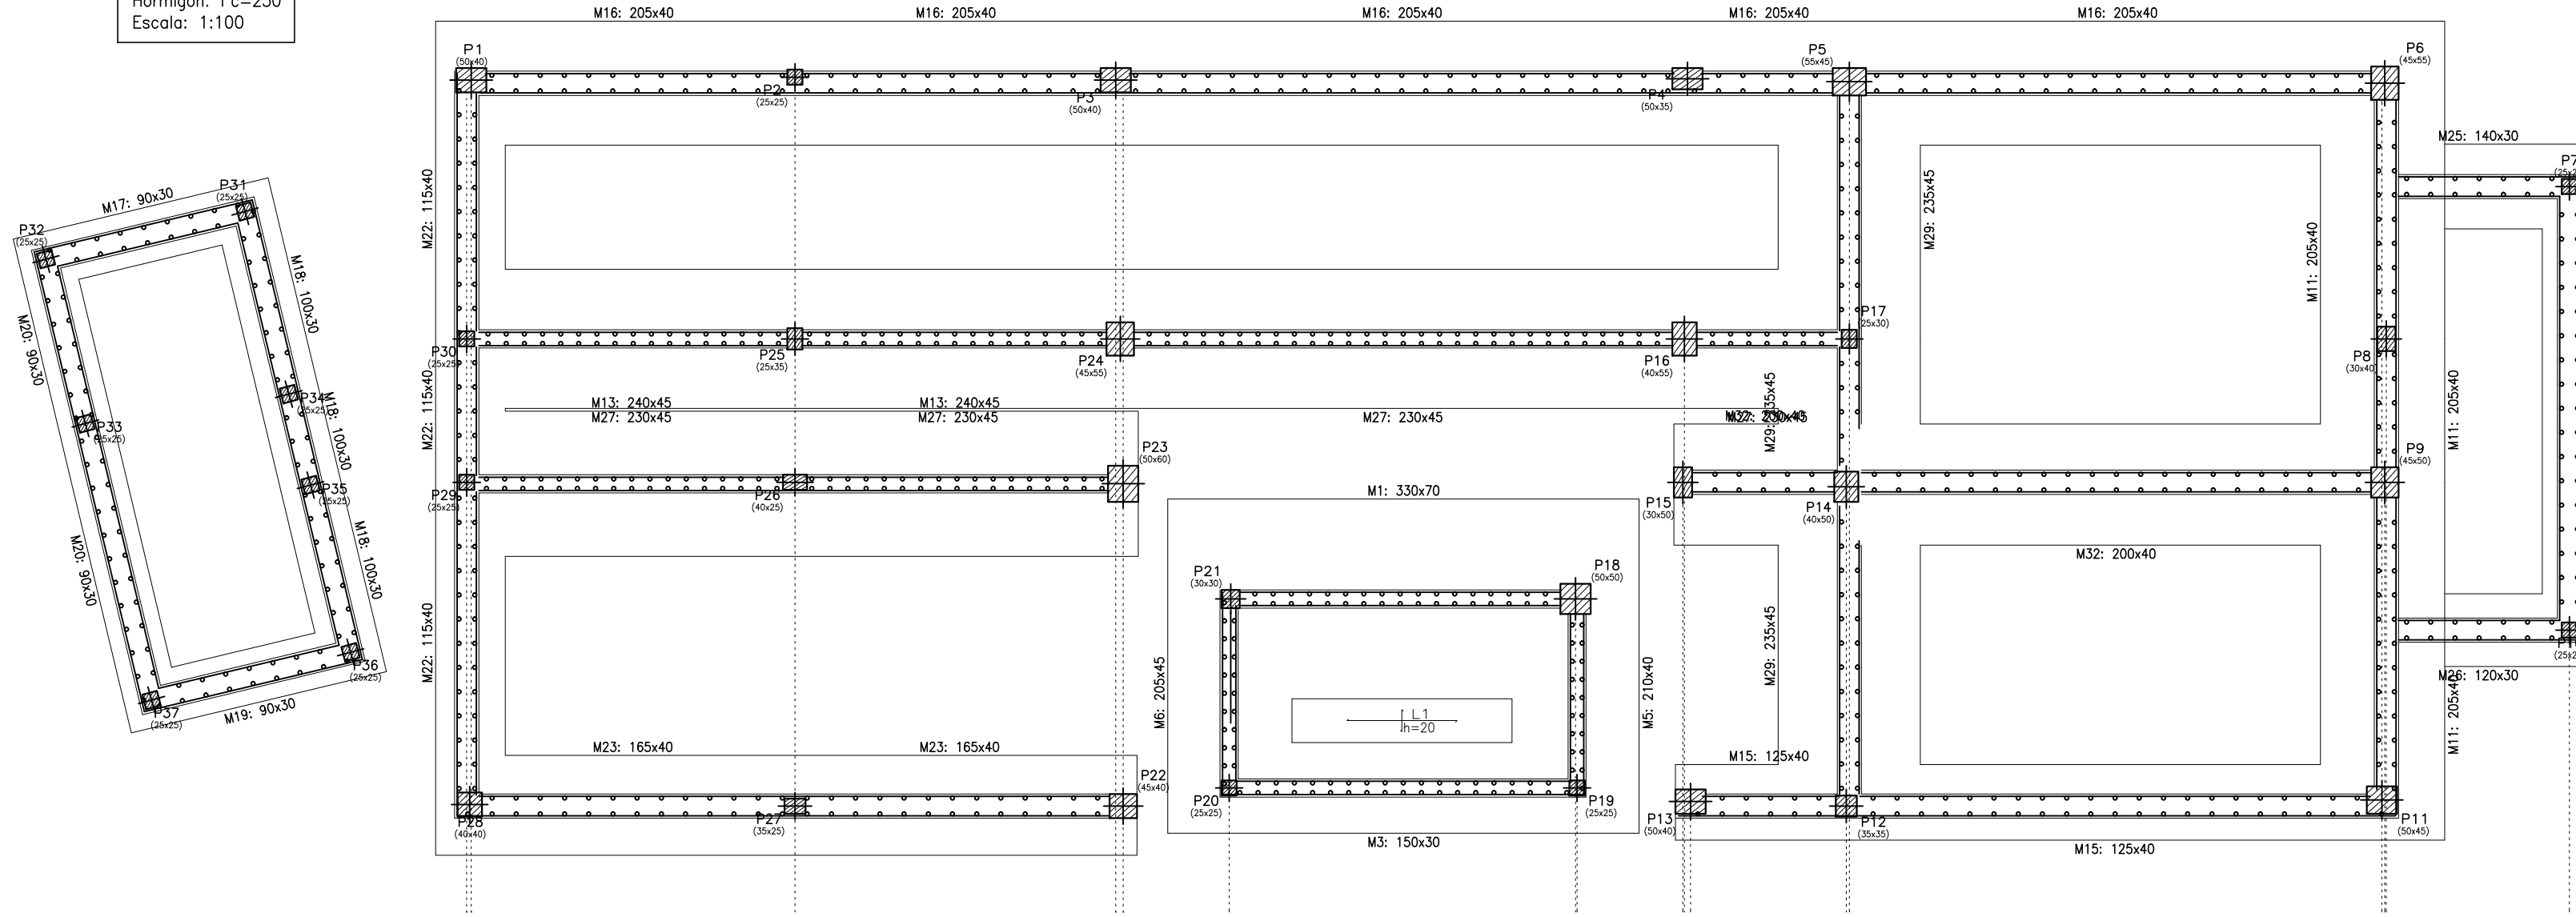


Cimentación  
Replanteo  
Hormigón:  $f_c=250$   
Escala: 1-100

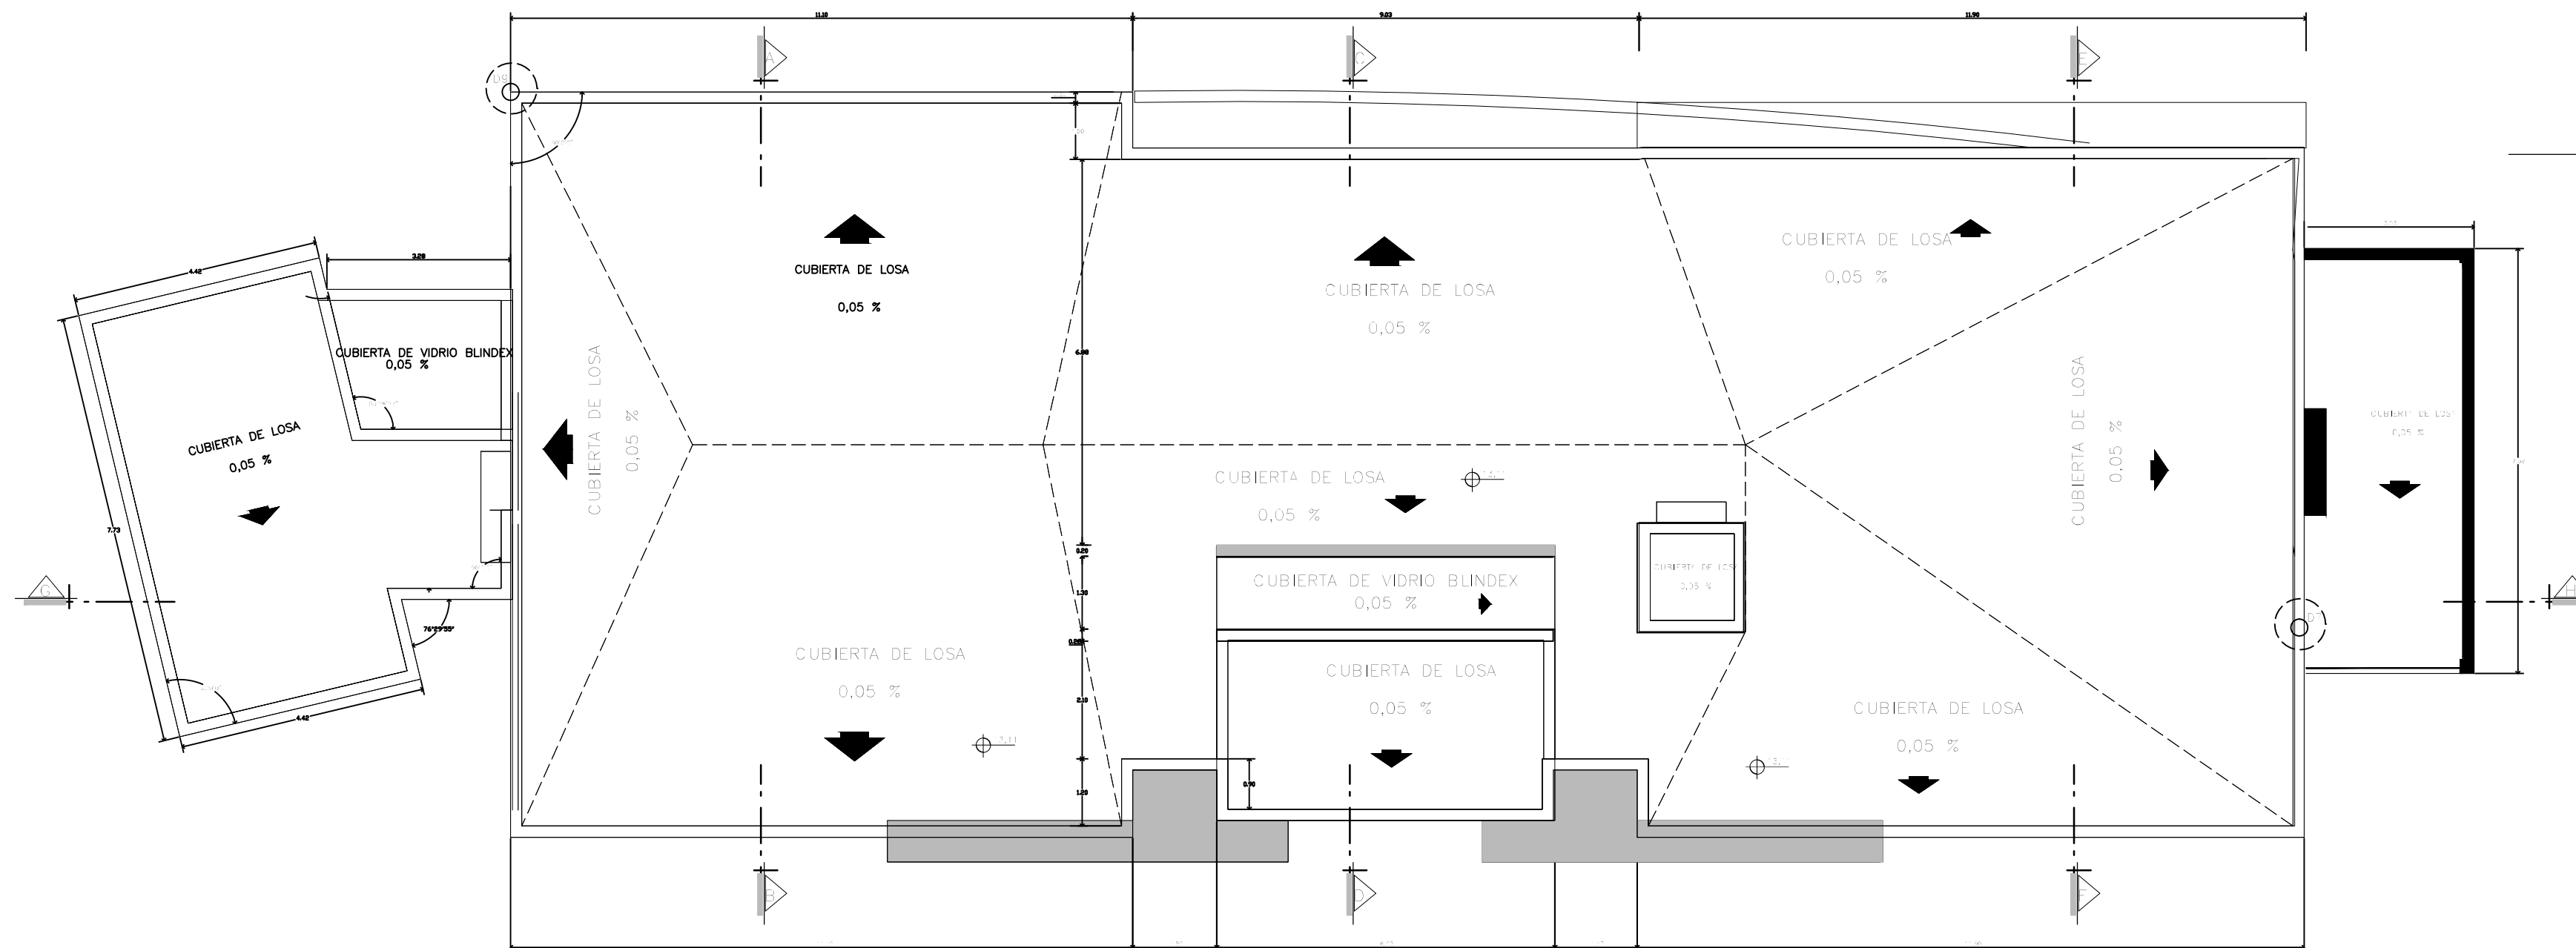

CIMENTOS Y FUNDACIONES


ESTUDIO A DISEÑO FINAL CONSTRUCCIÓN  
NUEVAS OFICINAS DTCT

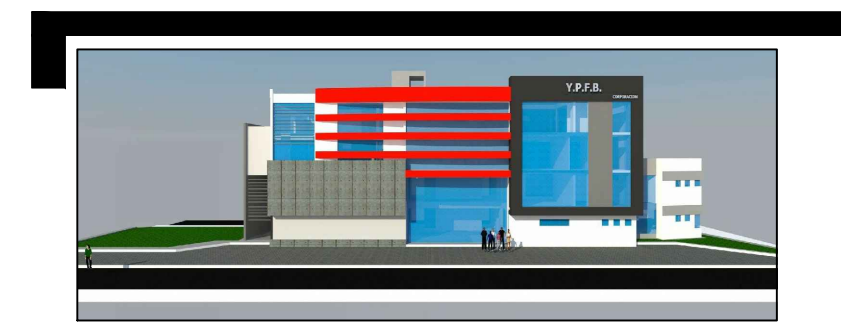

PLANO DE CUBIERTAS

Esc. 1: 100

ESTUDIO A DISEÑO FINAL CONSTRUCCIÓN  
NUEVAS OFICINAS DTCT

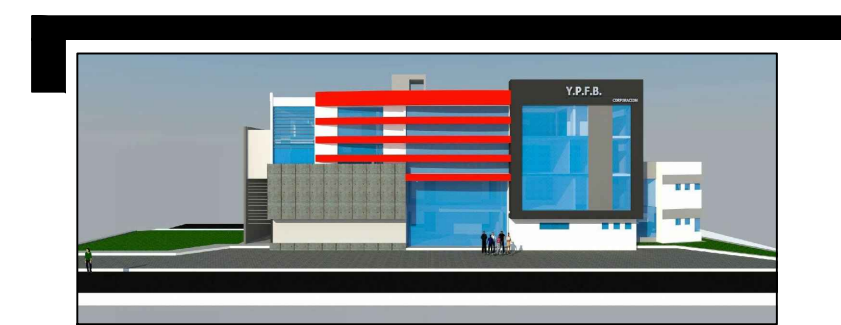

<b>CARACTER</b>		"ESTUDIO A DISEÑO FINAL CONSTRUCCIÓN NUEVAS OFICINAS DTCT"	
<b>PROPIETARIOS</b>		 YACIMIENTOS PETROLÍFEROS FISCALES BOLIVIANOS	
<b>SUPERFICIE</b>		Sup. Planta Baja 452,164 m <sup>2</sup> Sup. Primer Piso 472,784 m <sup>2</sup> Sup. Segundo Piso 431,652 m <sup>2</sup> Sup. Tercer Piso 409,077 m <sup>2</sup> <b>TOTAL 1365,677 M<sup>2</sup></b>	<b>LAMINA</b>  <b>2 / 13</b>
<b>EJECUTO</b>		<b>UBICACION</b> 	
<b>APROBACION D.O.T.</b>		<b>COD. CATASTRAL:</b>	
		<b>FECHA:</b> TJA - FEBRERO DE 2015	
		<b>ESCALA:</b> INDICADAS	
		<b>ZONA:</b> EL PORTILLO	
		<b>REGISTRO C.A.T.:</b>	
<b>SELLO:</b>			