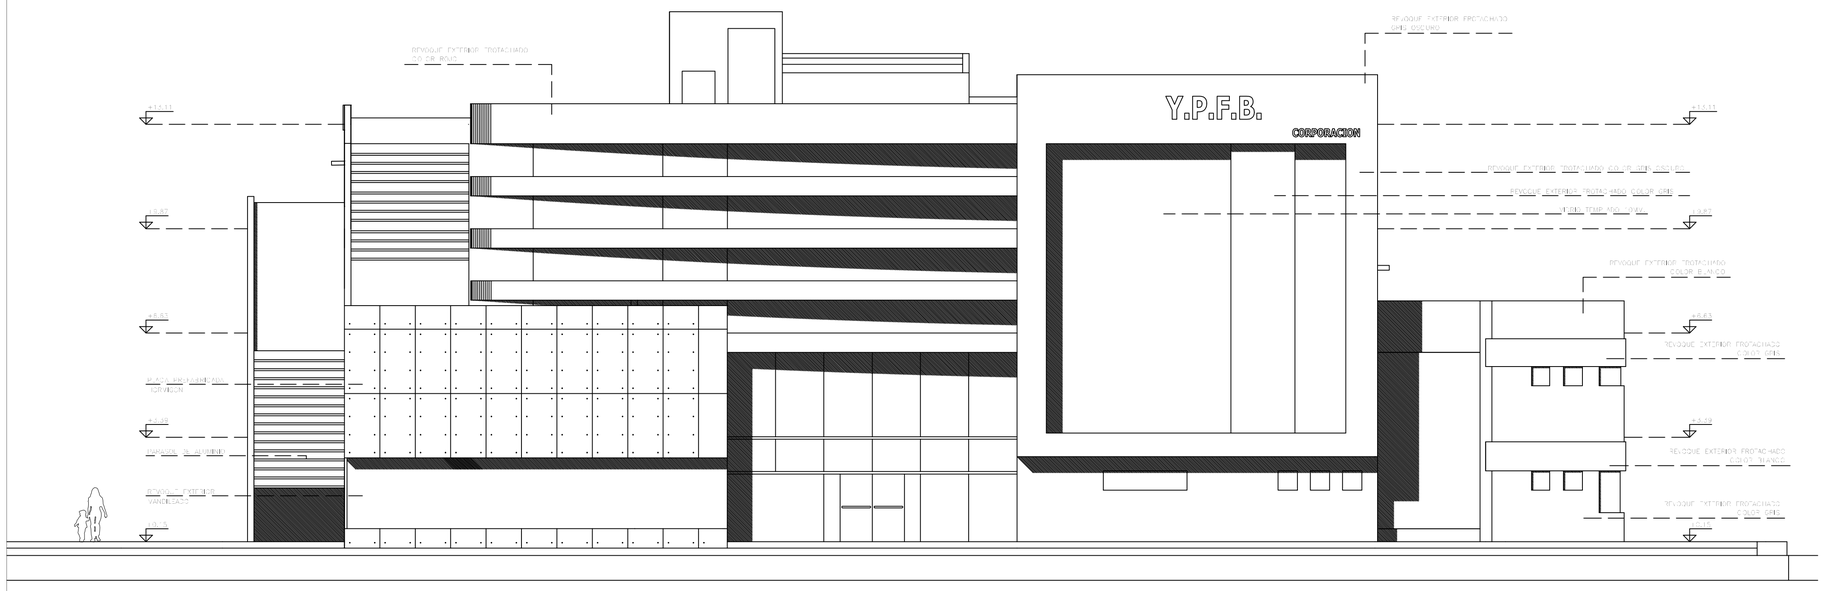

FACHADA FRONTAL

Esc. 1: 100

ESTUDIO A DISEÑO FINAL CONSTRUCCIÓN
NUEVAS OFICINAS DTCT

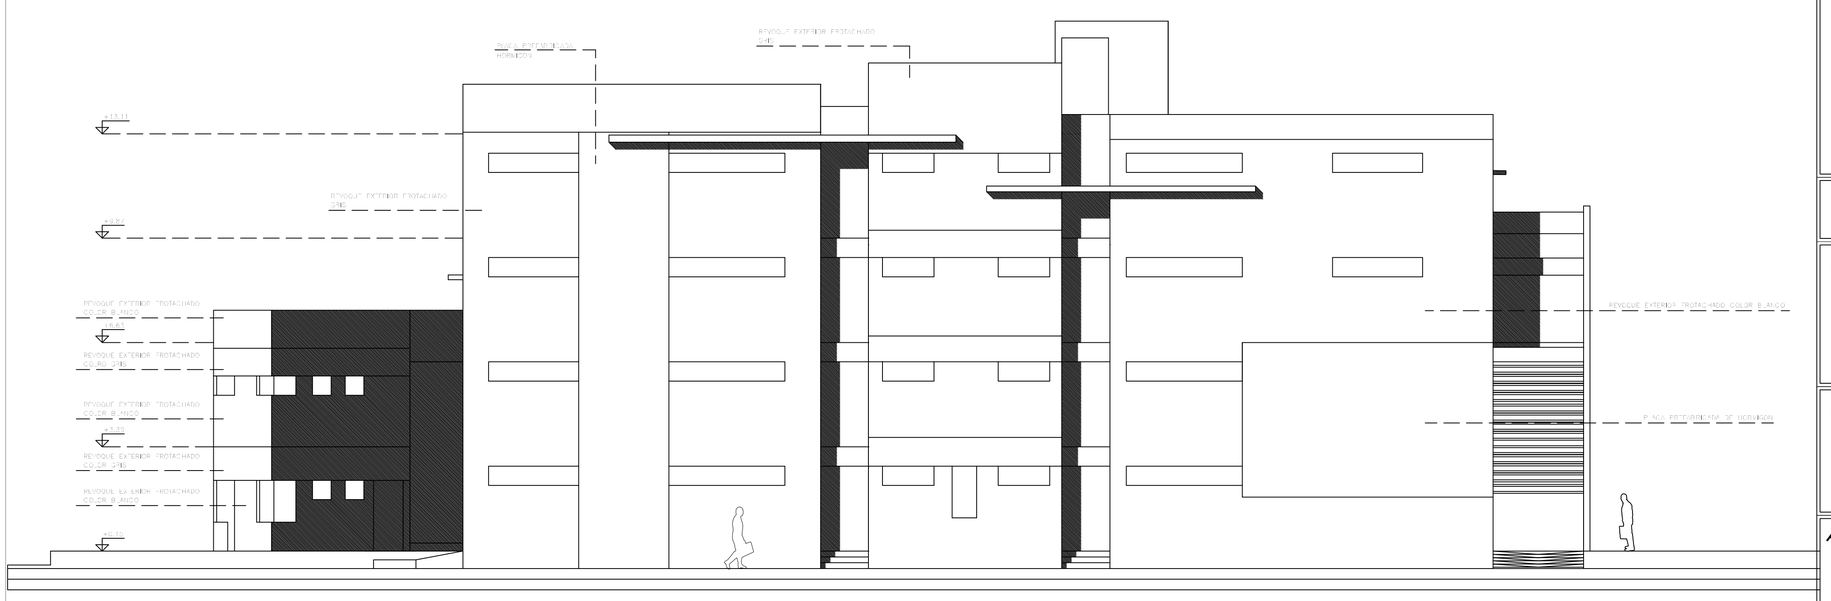

FACHADA POSTERIOR

Esc. 1: 100

ESTUDIO A DISEÑO FINAL CONSTRUCCIÓN
NUEVAS OFICINAS DTCT

CARACTER

"ESTUDIO A DISEÑO FINAL CONSTRUCCIÓN NUEVAS OFICINAS DTCT"

PROPIETARIOS

YACIMIENTOS PETROLÍFEROS FISCALES BOLIVIANOS

SUPERFICIE

Sup. Planta Baja	452,164	m2
Sup. Primer Piso	472,784	m2
Sup. Segundo Piso	431,652	m2
Sup. Tercer Piso	409,077	m2
TOTAL	1365,677	M2

LAMINA

6 / 13

EJECUTO

APROBACION D.O.T.

UBICACION

COD. CATASTRAL:

FECHA: TJA - FEBRERO DE 2015

ESCALA: INDICADAS

ZONA: EL PORTILLO

REGISTRO C.A.T.:

SELLO: