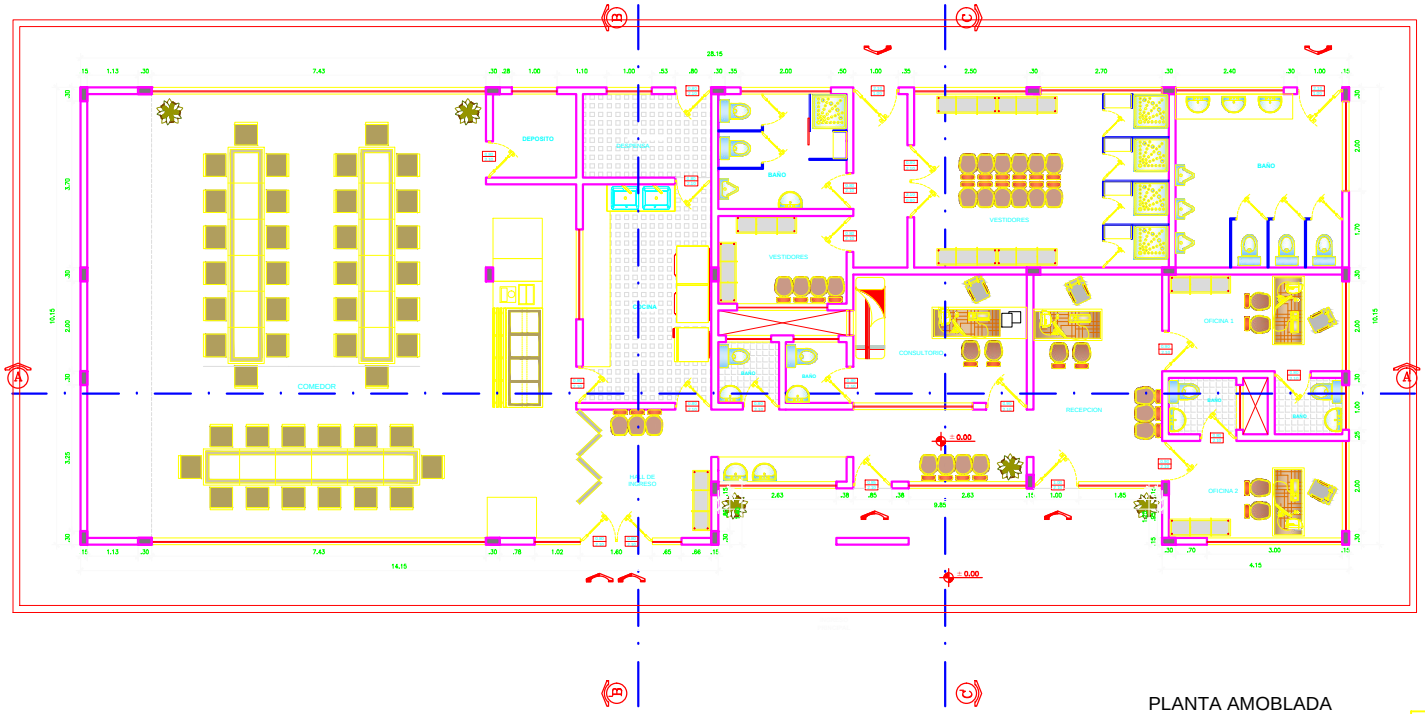

PLANTA AMOBLADA

ESC. : 1 : 50

1

PLANO DE UBICACION.....ESC. 1:5000

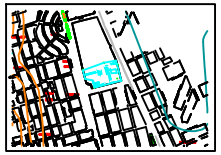

RELACION DE SUPERFICIES.....

SUP. TOTAL TERRENO	22.745,67 M2
SUP. TOTAL CONSTRUCCION CUBIERTA	273.41 M2

PROFESIONAL.....

PROYECTO.....

AMPLIACION MODULO COMEDOR OFICINAS Y VESTIDORES
DISTRITO COMERCIAL ORURO

SELLOS DE APROBACION H. A. M. O. .....

PROPIETARIO (A) (S) .....

YACIMIENTOS PETROLIFEROS
FISCALES BOLIVIANOS

ESCALA.....

1:50

Nº de LAMINA.....

3/7

FECHA.....

ORURO ABRIL 2015

SELLO COLEGIO DE ARQUITECTOS ORURO