
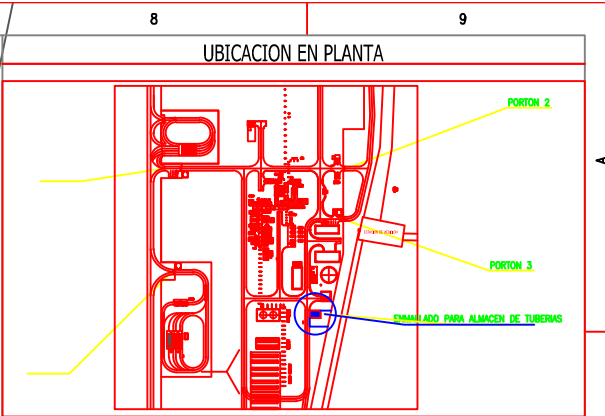


TINGLADO DE ALMACENAMIENTO DE GASOLINA.dwg

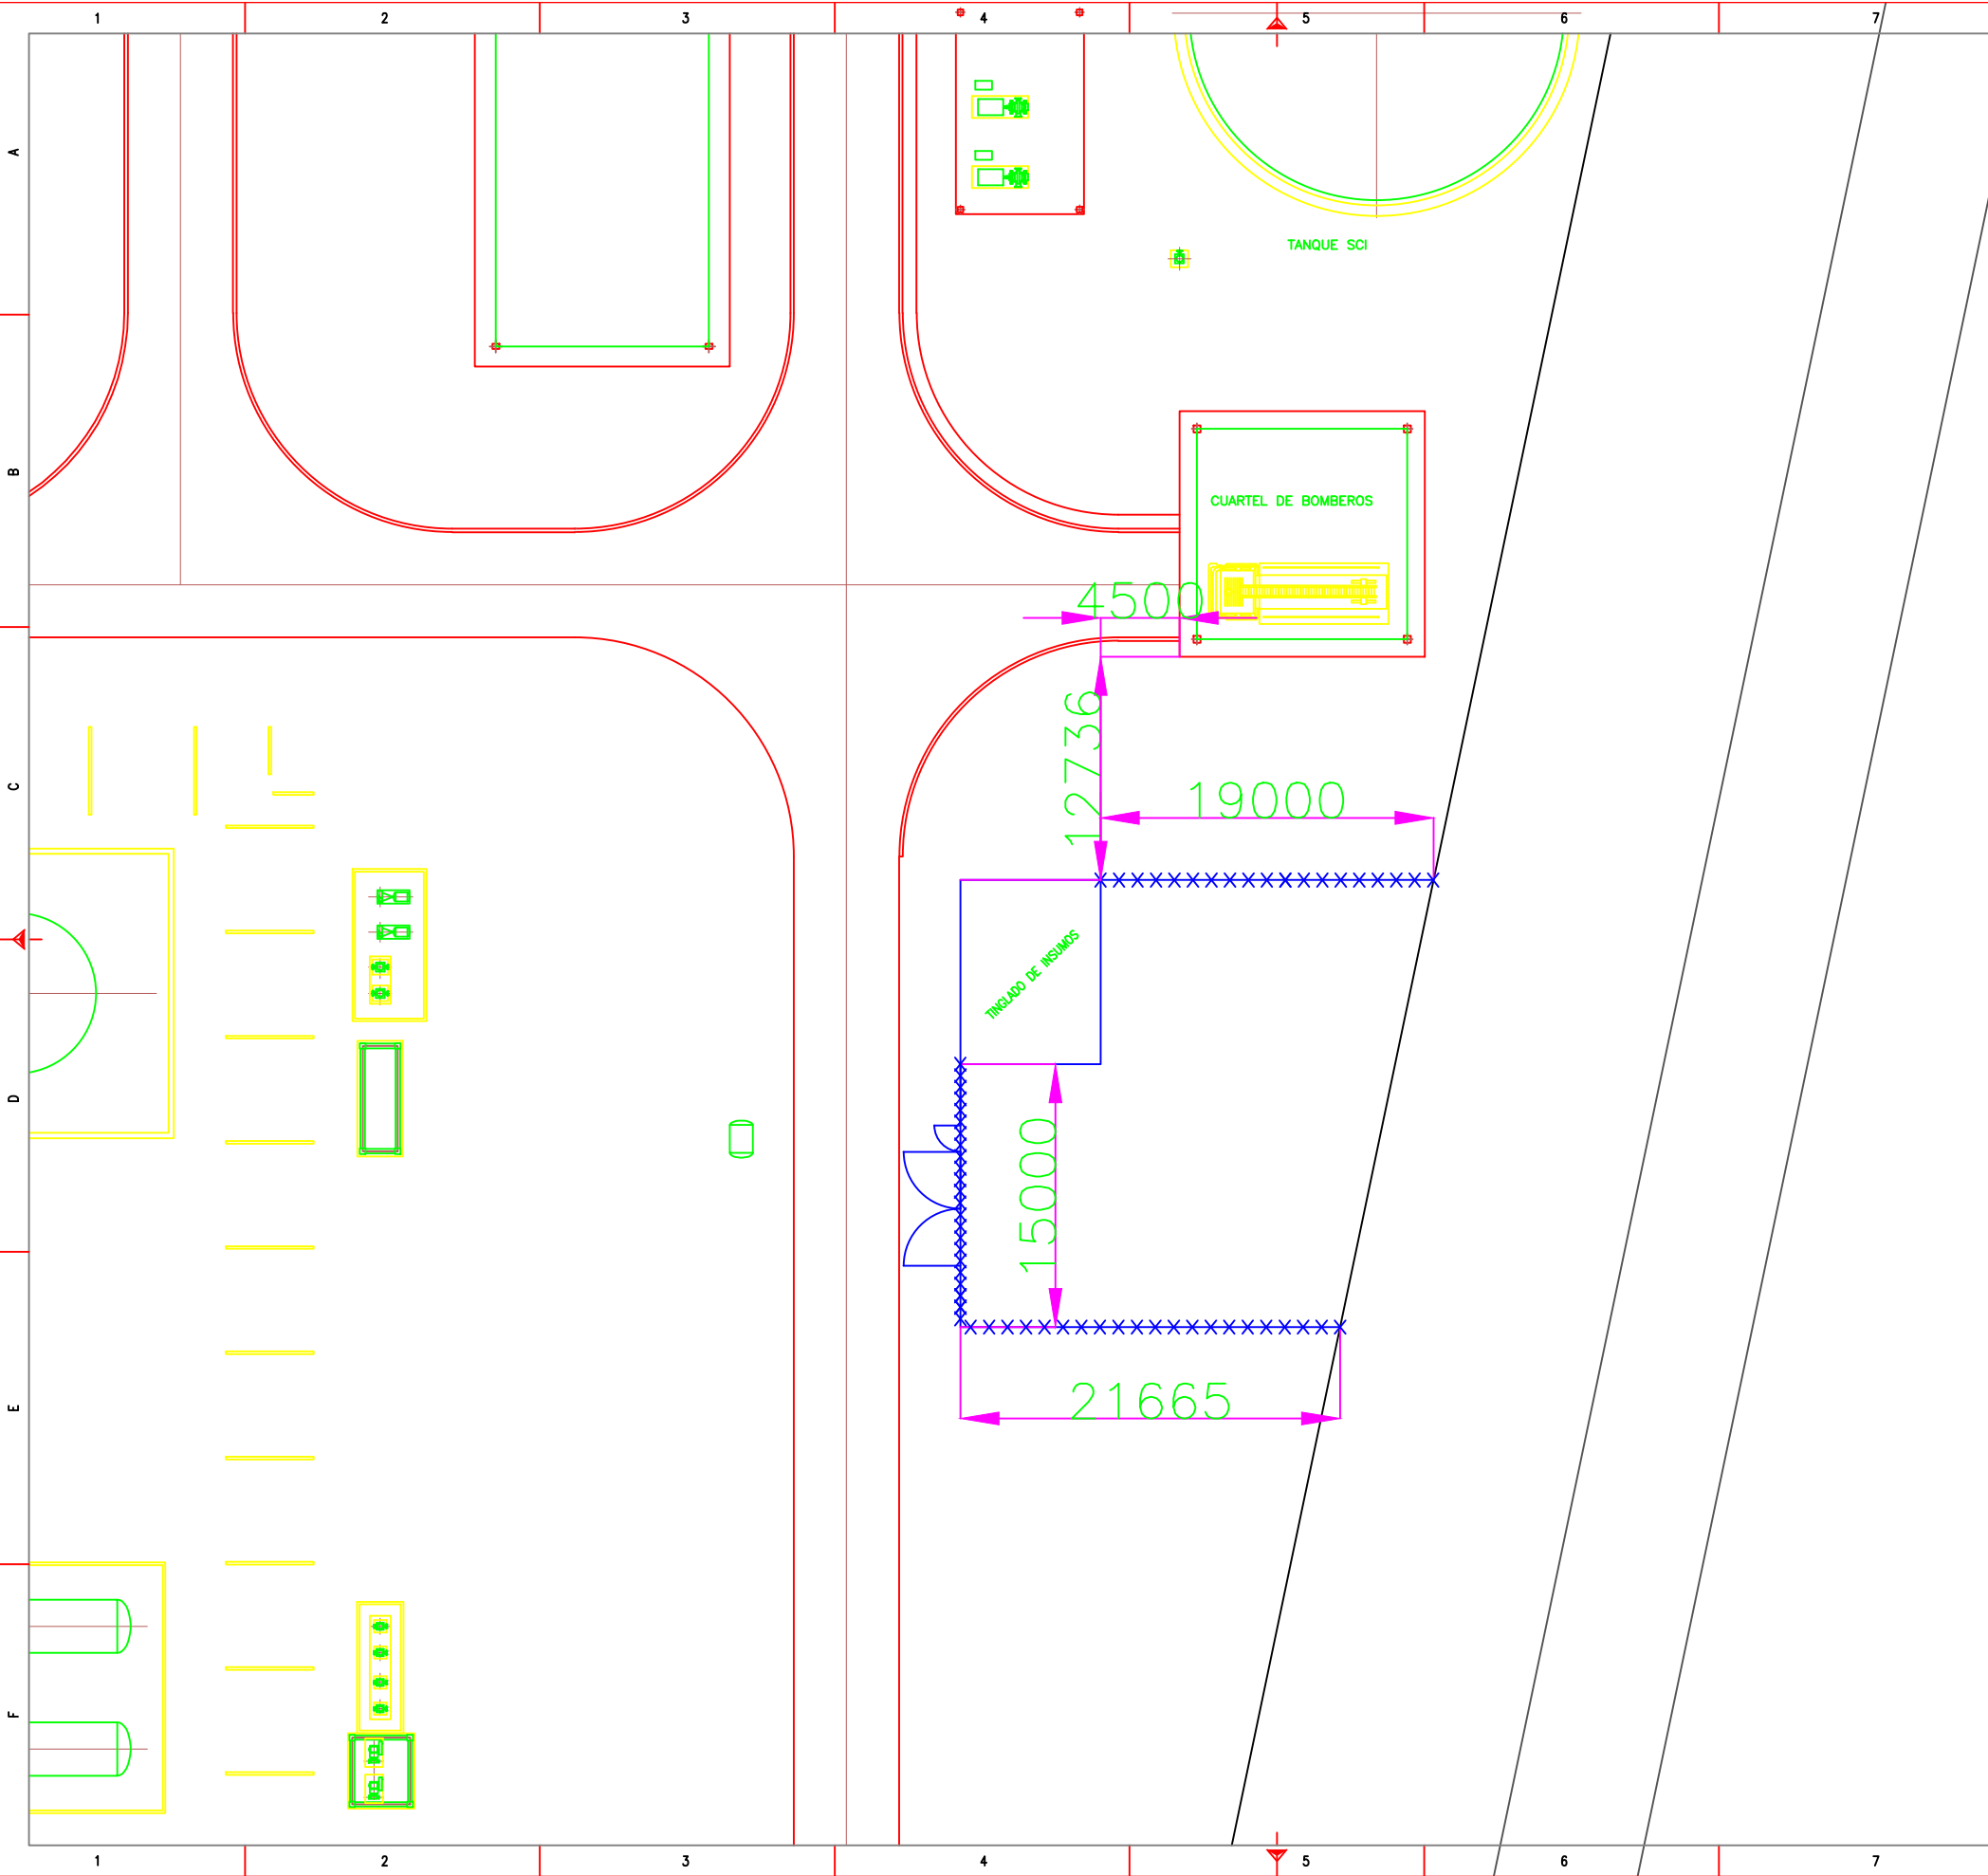

### NOTAS

TODAS LAS DIMENSIONES DEL ENMALLADO ESTAN EN MILIMETROS  
EXISTEN 2 PORTONES: PASO DE PERSONAL, PASO VEHICULAR

### REFERENCIAS

MANEJAR ESTE DOCUMENTO JUNTO CON:

3285-G000-634-2047-DW-001	PLANO UBICACION GENERAL DE EQUIPOS.
3285-G100-635-4410-DW-100	PLANO DE DEFORESTACION Y DESPEJE.

ABREVIATURAS:

- NPT.: NIVEL DE PISO TERMINADO.
- TIP.: TIPICO
- und.: UNIDAD
- P PLANCHA
- R RADIO

0	PARA CONSTRUCCION	16-04-13	WQ	WQ	EG
A	PARA COMENTARIOS	16-04-13	WQ	WQ	EG
REV	DENOMINACION	FECHA	DIBUJO	REVISO	APROBO

OBM: 3285

ESTE DOCUMENTO CONTIENE INFORMACION PROPIEDAD DE YPPB, SU REPRODUCCION TOTAL O PARCIAL ESTA PROHIBIDA.

PROYECTO: PLANTA DE SEPARACION DE LIQUIDOS RIO GRANDE

TITULO: ENMALLADO PARA ALMACEN DE TUBERIAS

PROYECTO	DIBUJO	REVISO	APROBO	TITULO	ESCALA	VERSION
WQ	WQ	WQ	EG	ALMAC. 003	S/E	1
FECHA	FECHA	FECHA	FECHA	PLANTA DE UBICACION	HOJA 1 DE 2	REVISION
						1

GUARDAR EN ARCHIVO 2008 NO REEMPLAZAR MANUALMENTE

8 9 A1 - 841 x 594