


EJE DE VIA AV. SAMAIPIATA

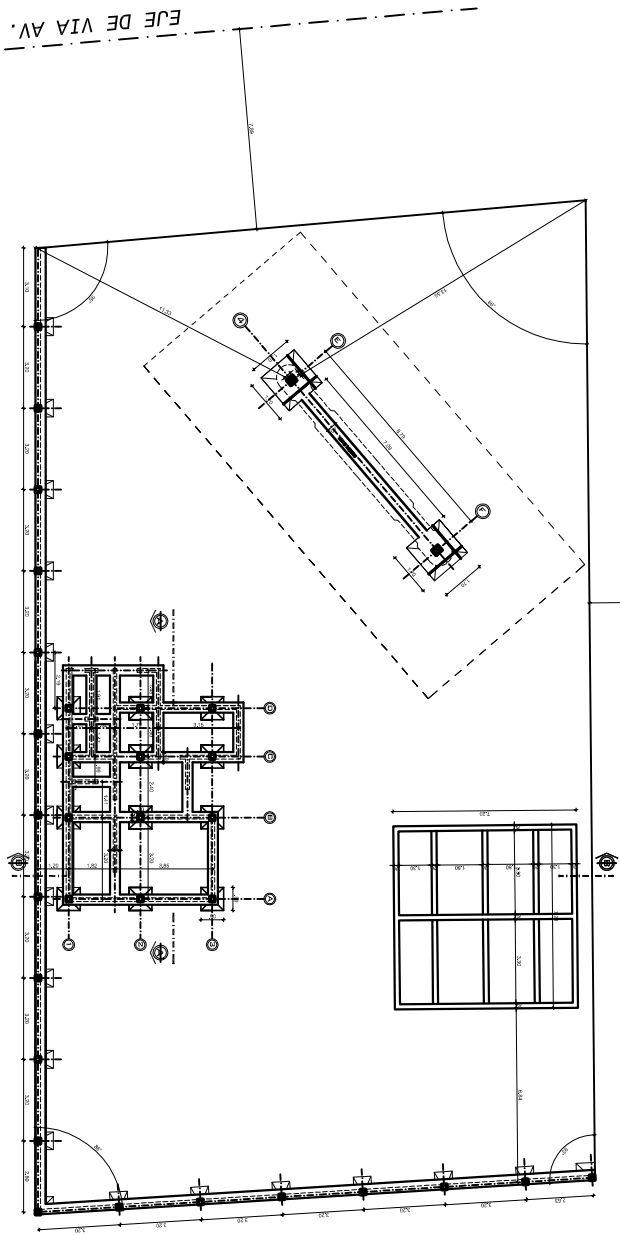

YACIMIENTO PETROLIFEROS FISCALES  
BOLIVIANOS  
GERENCIA NACIONAL DE COMERCIALIZACION  
DIRECCION NACIONAL DE DISTRITOS COMERCIALES  
UNIDAD TECNICA DE PROYECTOS



ELABORACION DEL PROYECTO ESTACION DE SERVICIO SAMAIPIATA

JEFE DE UNIDAD INGO GUSTAVO CHOQUE

ELABORACION POR

DISEÑO INDI LUIS SANCHEZ TELLO

DEBILDO JUAN ANTONIO SILVA

REVISADO POR

SUP

ARQUITECTONICO

CIMENTOS

Escala: 1:100



03/10