
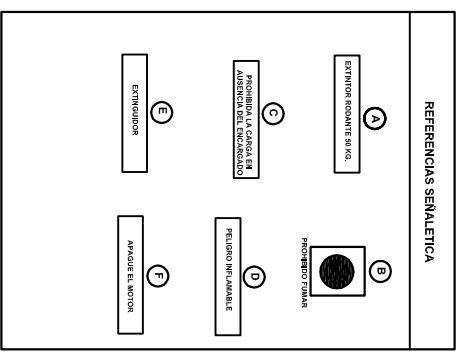


EJE DE VIA AV. SAMAIPIATA

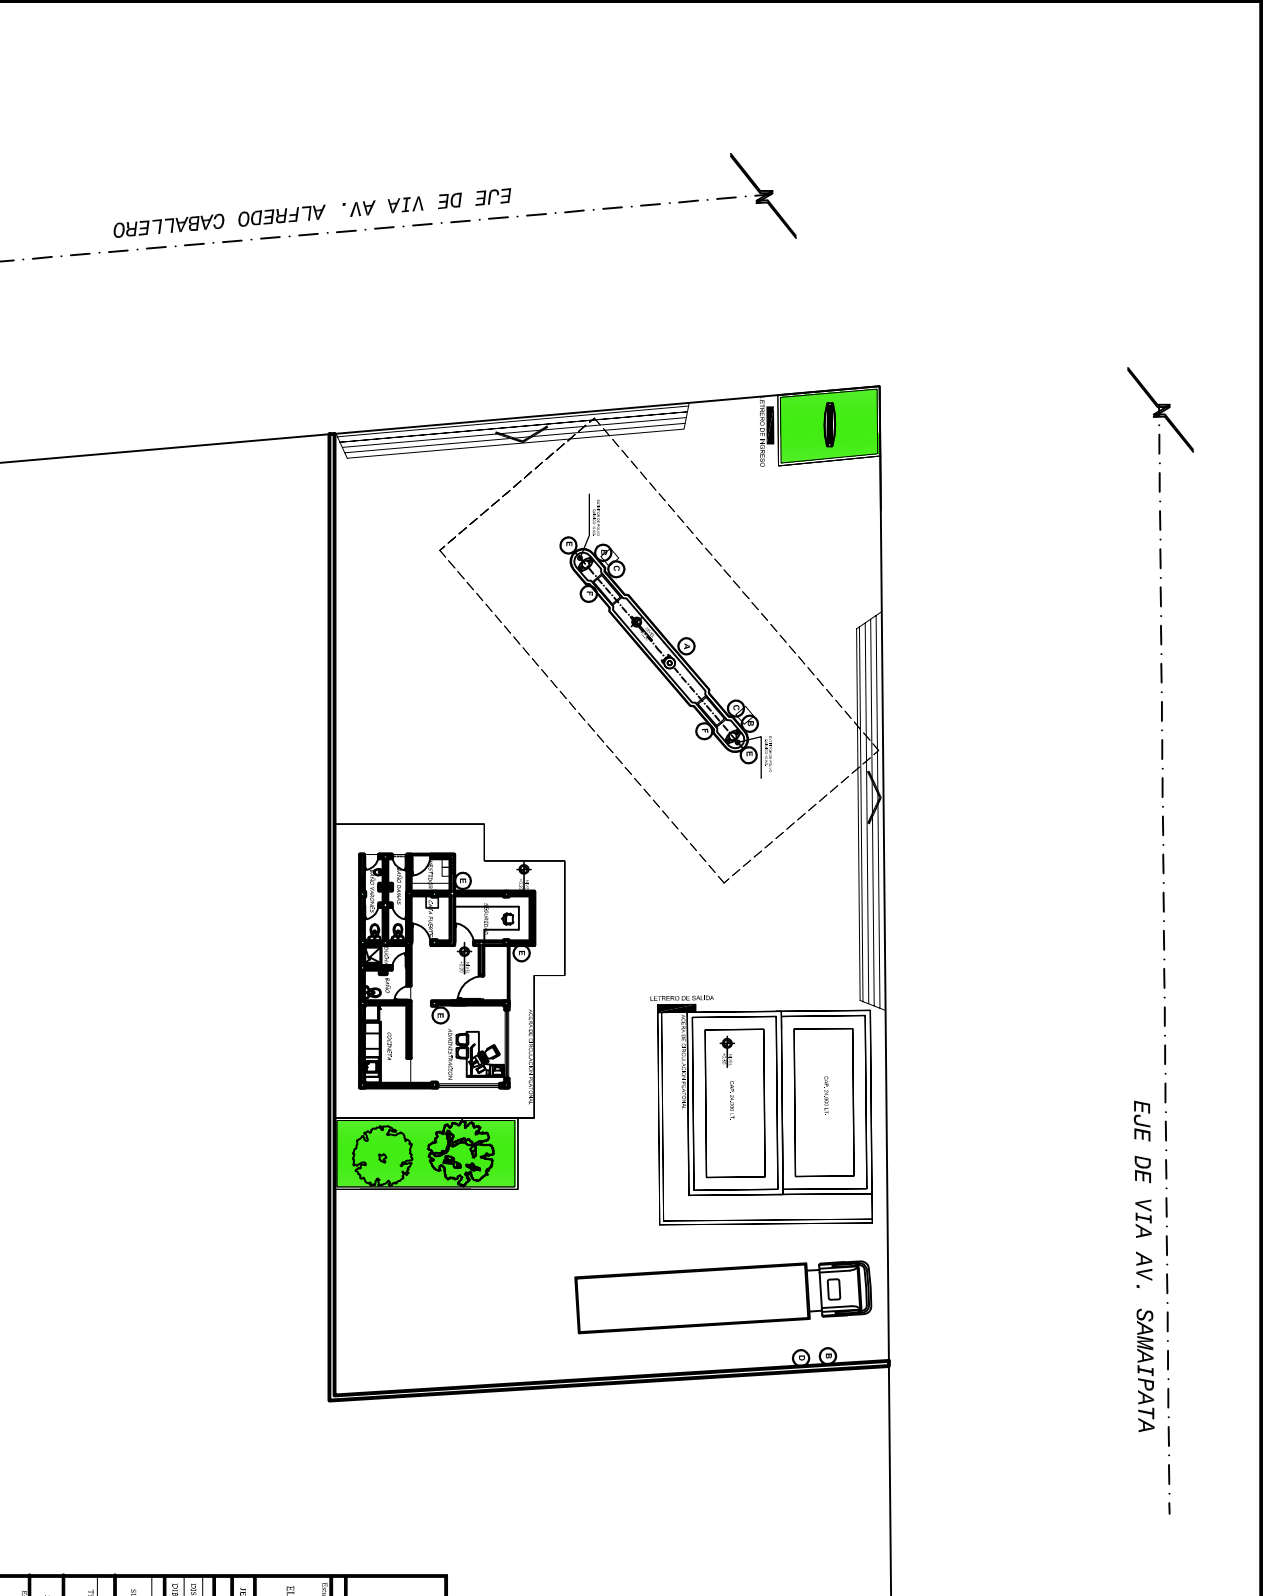

<p>YACIMIENTOS PETROLIFEROS FISCALES BOLIVIANOS GERENCIA NACIONAL DE COMERCIALIZACION DIRECCION NACIONAL DE DISTRITOS COMERCIALES UNIDAD TECNICA DE PROYECTOS</p>			
<p>ELABORACION DEL PROYECTO ESTACION DE SERVICIO SAMAIPIATA</p>			
<p>ENCARGADO</p>		<p>CLIENTE</p>	
<p>JEFE DE UNIDAD INGO COSTRUAN CHOQUE</p>		<p>INSTITUCION</p>	
<p>ELABORACION</p>		<p>FECHA</p>	
<p>DISEÑO INGI LUIS SANCOSU TELLO</p>		<p>FECHA 04/01/2011</p>	
<p>DEBIDO JUAN ANDRÉS SILVA</p>		<p>FECHA 04/01/2011</p>	
<p>REVISADO POR</p>		<p>FECHA</p>	
<p>SOP</p>		<p>FECHA</p>	
<p>Título: ARQUITECTONICO</p>			
<p>SENALECTICA</p>		<p>CODIGO</p>	
<p>Escala: 1:100</p>		<p>Nº de Lámina: 09/10</p>	