PRODUCED BY AN AUTODESK EDUCATIONAL PRODUCT

CORTE LONGITUDINAL

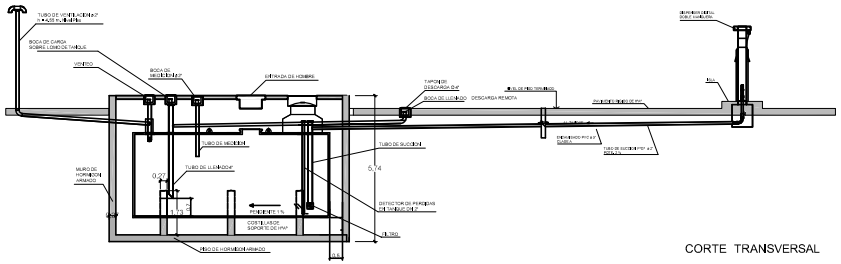

CORTE TRANSVERSAL

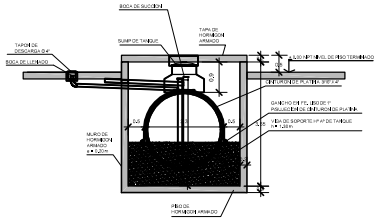

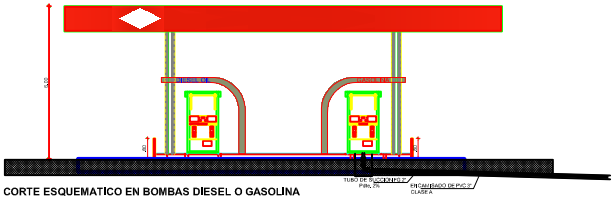

CORTE ESQUEMATICO EN BOMBAS DIESEL O GASOLINA

ELEVACION FRONTAL ISLA

esc. 1:100

DETALLE ISLA CARBURANTES LIQUIDOS

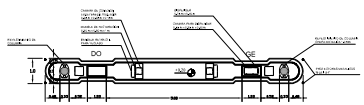

DETALLE DE INSTALACION EN DISPENSER LIQUIDOS CORTE ESQUEMATICO

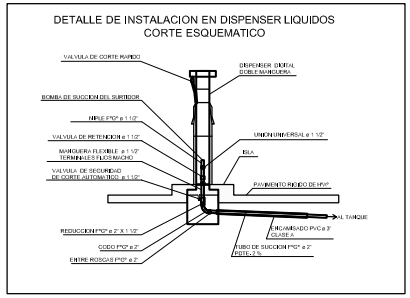

DETALLE VENTEO Y CARGA DIRECTA

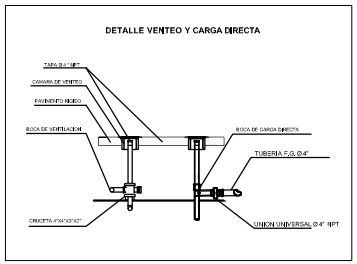

DETALLE BOCA DE LLENADO

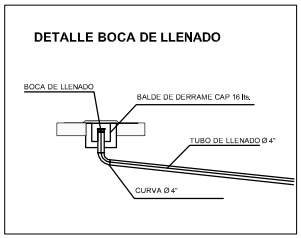

DETALLE DE CONEXIONES EN SUMP DE TANQUE

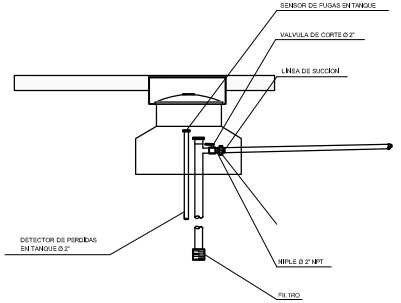

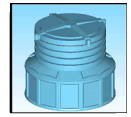

SUMP CONTENEDOR DE DERRAMES PARA TANQUES

SUMP CONTENEDOR DE DERRAMES PARA DISPENSER

BOMBA SUMERGIBLE 1.5 HP

CONTENEDOR DE DERRAMES PARA DESCARGA

CONEXION METALICA FLEXIBLE

CONJUNTO TAPA TANQUE Y ADAPTADOR HERMETICO PARA LLENADO

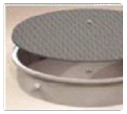

CAJA DE VEREDA METALICA 42"

BRIDAS DE SELLADO

YACIMIENTOS PETROLIFEROS FISCALES BOLIVIANOS
GERENCIA NACIONAL DE COMERCIALIZACION
DIRECCION NACIONAL DE DISTRITOS COMERCIALES
UNIDAD TECNICA DE PROYECTOS

YPFB Corporación — La fuerza que transforma Bolivia

Estudio:
ELABORACION DEL PROYECTO ESTACION DE SERVICIO SAMAIPATA

JEFE DE UNIDAD: ING. CRISTHIAN CHOQUE

	ELABORADO POR	FECHA	FIRMA
DISEÑO:	ING. DIEGO CHAMBI QUISPE	MAYO 2015	
DIBUJO:	JUAN ANTONIO SILVA	MAYO 2015	
	REVISADO POR	FECHA	FIRMA
SUP.			

Titulo:
INSTALACIONES MECÁNICAS DE CARBURANTES LIQUIDOS

PLANO DE DETALLES CONEXIONES EN TANQUES Y DISPENSERS

CODIGO:

Nº de Lamina: 02/02

Escala: 1:100

PRODUCED BY AN AUTODESK EDUCATIONAL PRODUCT