PRODUCED BY AN AUTODESK EDUCATIONAL PRODUCT

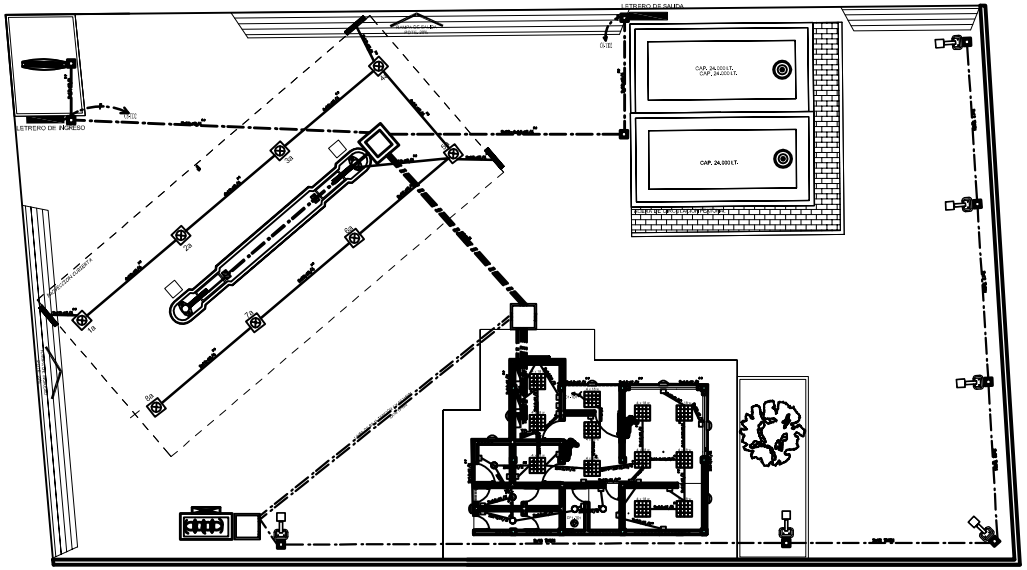

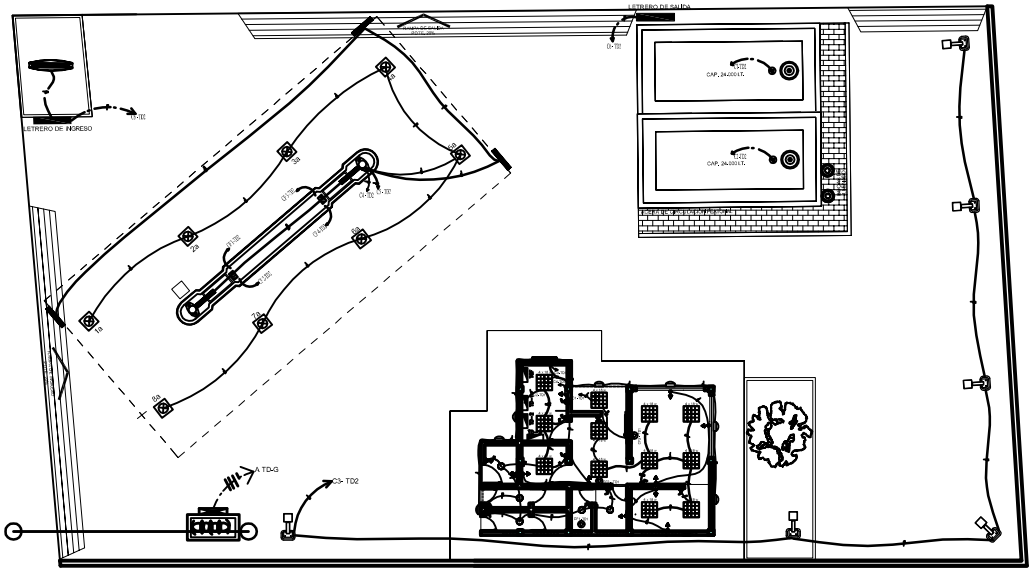

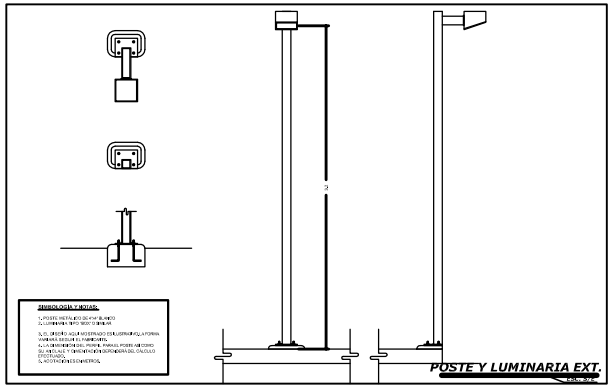

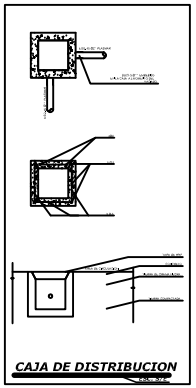

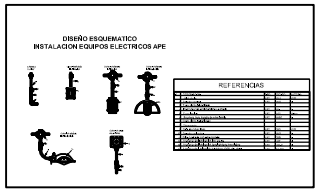

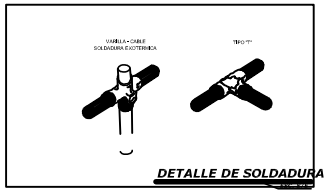

REFERENCIAS	
	LINEA TRIFÁSICA DE MEDIA TENSIÓN AÉREA EN 24.9 Kv.
	LINEA TRIFÁSICA DE MEDIA TENSIÓN SUBTERRÁNEA EN 24.9 Kv.
	LINEA TRIFÁSICA DE BAJA TENSIÓN 380/220 VOL.
	TABLERO DE MEDICIÓN
	PUESTO DE TRANSFORMACIÓN DE POTENCIA 75 KVA

INSTALACION ELECTRICA

TABLERO GENERAL DE FUERZA	LAMPARA EXTERIOR LED 30 W	LEYENDA DE ALTO DOSEL
TABLERO DE DISTRIBUCION 1	LAMPARA ARTESPUPLUS 84 X 32 W	TOTEM LUMINOSO
TABLERO DE DISTRIBUCION 2	LAMPARA ARTESPUPLUS 42 X 32 W	TABLERO DE MEDICION
TABLERO DE DISTRIBUCION 3	LINEA FASE NEUTRO	PUESTO DE TRANSFORMACION
INTERRUPTOR SIMPLE	LINEA FASE RETORNO	CAJAS DE DERIVACION DE ILUMINACION
INTERRUPTOR DOBLE	LINEA FASE NEUTRO CON ATERRAMIENTO	CAJAS PARA TOMAS DE INTERRUPTORES
TOMA CORRIENTE A 1/2 m DE PISO	ELECTRODUCTO EMBEBIDO EN EL TECHO	PUNTO DE FUERZA
TOMA CORRIENTE A 1/2 m DE PISO	ELECTRODUCTO EMPOTRADO EN PARED	CAJAS DE DISTRIBUCION EXTERIOR
TOMA CORRIENTE A 1/2 m DE PISO	ELECTRODUCTO SUBTERRÁNEO	LUMINARIA EXTERIOR ALTA DENSIDAD
LAMPARA DE BAJO CONSUMO 30 W	EQUIPO DE FACTURACION	HIDRANTE CONTRA INCENDIO TIPO SPUT

YACIMIENTOS PETROLIFEROS FISCALES BOLIVIANOS
GERENCIA NACIONAL DE COMERCIALIZACION
DIRECCION NACIONAL DE DISTRITOS COMERCIALES
UNIDAD TECNICA DE PROYECTOS

YPFB Corporación

Estudio:
ELABORACION DEL PROYECTO ESTACION DE SERVICIO SAMAIPATA

JEFE DE UNIDAD: ING. CRISTHIAN CHOQUE

ELABORADO POR		FECHA	FIRMA
DISEÑO:	ING. DIEGO CHAMBI QUISPE	MAYO 2015	
DIBUJO:	JUAN ANTONIO SILVA	MAYO 2015	
REVISADO POR		FECHA	FIRMA
S.U.P.			

Título:
INSTALACIONES ELECTRICAS

PLANO DE ILUMINACION TOMACORRIENTES Y TOMAFUERZA

CODIGO:

Escala: 1:100

Nº de Lamina: 01/05

PRODUCED BY AN AUTODESK EDUCATIONAL PRODUCT

PRODUCED BY AN AUTODESK EDUCATIONAL PRODUCT

PRODUCED BY AN AUTODESK EDUCATIONAL PRODUCT