PRODUCED BY AN AUTODESK EDUCATIONAL PRODUCT

PRODUCED BY AN AUTODESK EDUCATIONAL PRODUCT

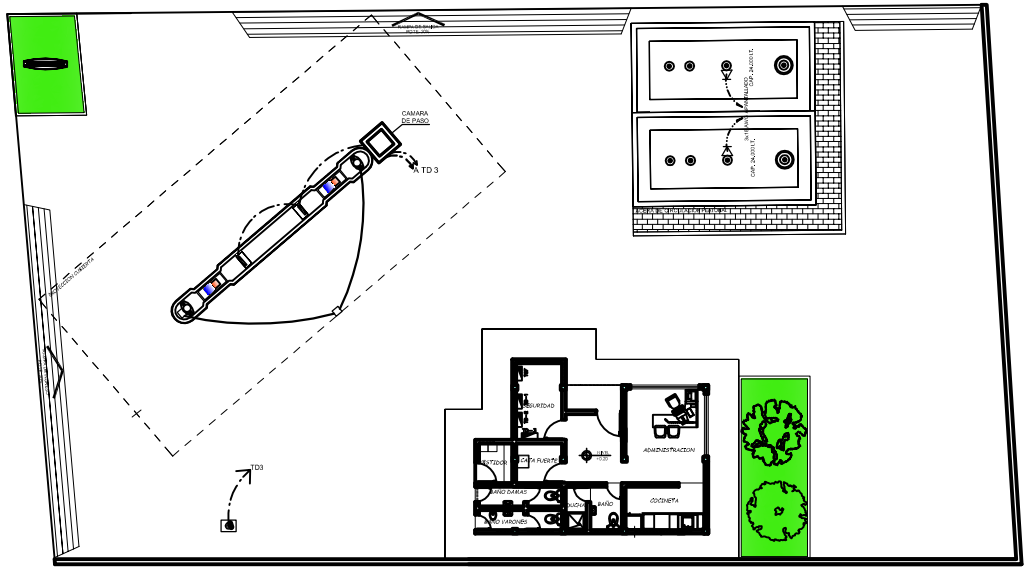

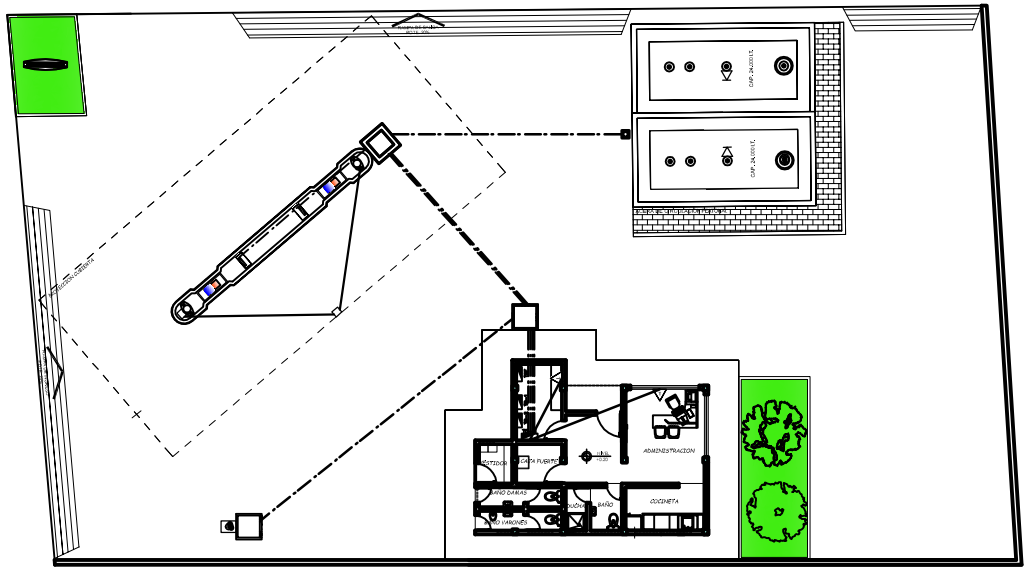

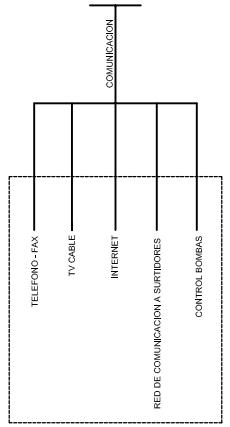

REFERENCIAS	
	EQUIPO DE FACTURACION
	ELECTRODUCTO EMPOTRADO EN PARED INST. SIST. FACTURACION Fe. G. ø 3/4 "
	ELECTRODUCTO SUBTERRANEO INST. SIST. FACTURACION Fe. G. ø 3/4 "
R	RACK DATOS
	TOMA DE COMUNICACION
	DUCTO SUBTERRANEO DATOS TELEMEDICION Fe. G. ø 3/4 "
	POSTE DE ACOMETIDA TELEFONO - TV CABLE
	DUCTO EMPOTRADO EN PARED TELEFONO - TV CABLE Fe. G. ø 1/2 "
	DUCTO SUBTERRANEO TELEFONO TV CABLE Fe. G. ø 1/2 "
	TELEFONO INTERNO
TD 1	TABLERO DE DISTRIBUCION 1
TD 2	TABLERO DE DISTRIBUCION 2
	DUCTO EMBUTIDO EN TECHO B-BISA Fe. G. ø 1/2 "
	DUCTO SUBTERRANEO B-BISA Fe. G. ø 1/2 "

YACIMIENTOS PETROLIFEROS FISCALES BOLIVIANOS
GERENCIA NACIONAL DE COMERCIALIZACION
DIRECCION NACIONAL DE DISTRITOS COMERCIALES
UNIDAD TECNICA DE PROYECTOS

YPFB Corporación

Estudio:
ELABORACION DEL PROYECTO ESTACION DE SERVICIO SAMAIPATA

JEFE DE UNIDAD: ING. CRISTHIAN CHOQUE

ELABORADO POR		FECHA	FIRMA
DISEÑO:	ING. DIEGO CHAMBI QUISPE	MAYO 2015	
DIBUJO:	JUAN ANTONIO SILVA	MAYO 2015	
REVISADO POR		FECHA	FIRMA
SUP.			

Titulo:
INSTALACIONES ELECTRICAS

FACTURACION EN LINEA TELEFONO, TV CABLE, TELEMEDICION

CODIGO:

Nº de Lamina:
03/05

Escala:
Escala: 1:100

PRODUCED BY AN AUTODESK EDUCATIONAL PRODUCT