PRODUCED BY AN AUTODESK EDUCATIONAL PRODUCT

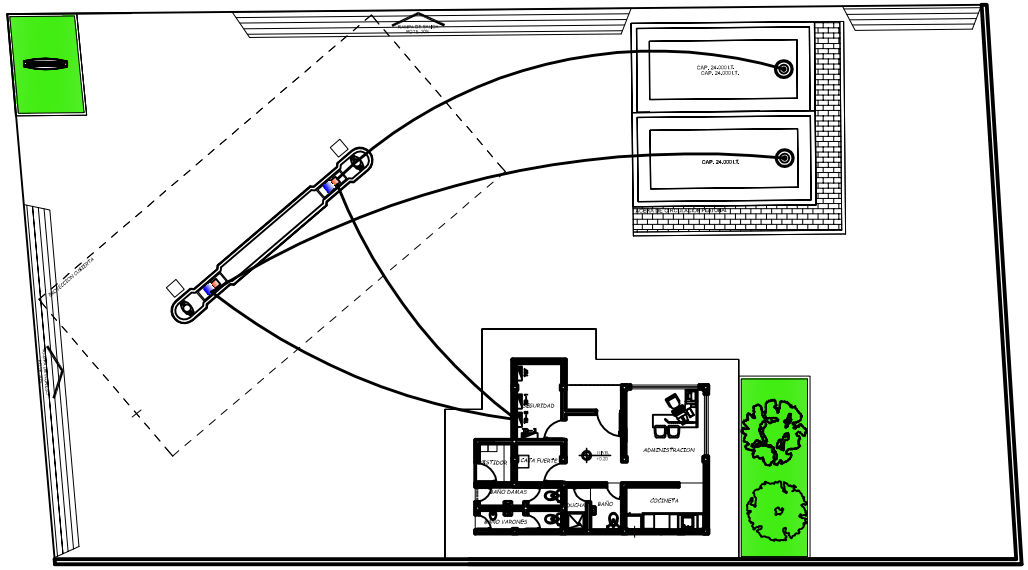

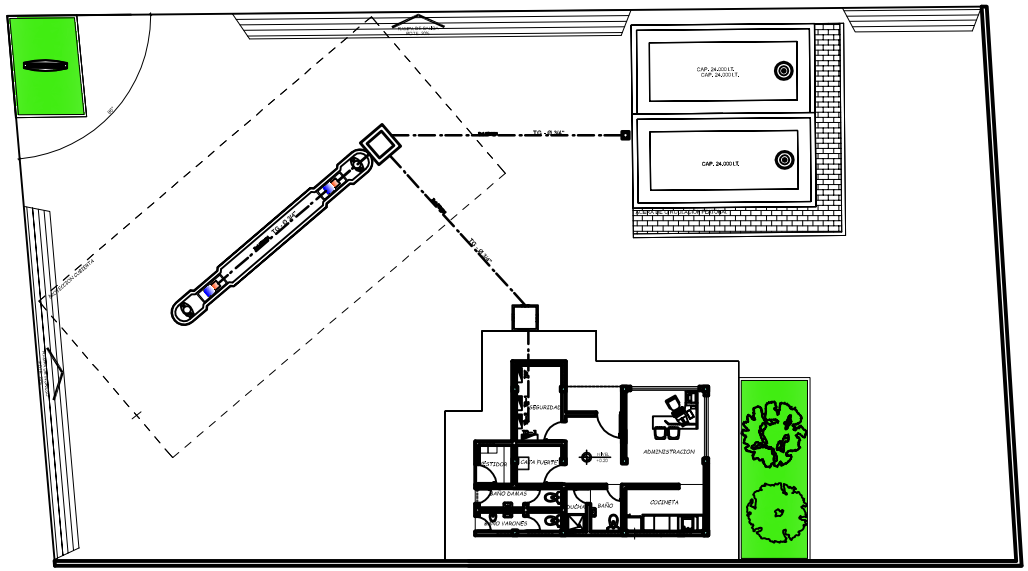

BOMBA SUMERGIBLE 1.5 HP

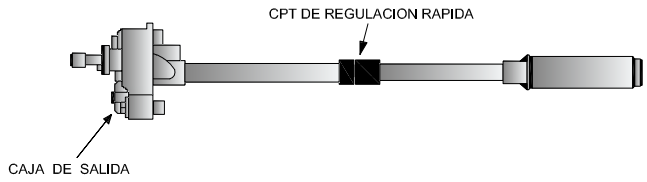

INSTALACION ELECTRICA
TABLERO GENERAL DE FUERZA
TABLERO DE DISTRIBUCION I
TABLERO DE DISTRIBUCION II
TABLERO DE DISTRIBUCION III
PARADA DE EMERGENCIA
ELECTRODUCTO GNC DE CAÑERIA GALVANIZADA SOBREPUESTA A PARED
ELECTRODUCTO DE CAÑERIA GALVANIZADA SUBTERRANEA
ELECTRODUCTO LIQUIDOS DE CAÑERIA GALVANIZADA SOBREPUESTA A PARED
ELECTRODUCTO LIQUIDOS DE CAÑERIA GALVANIZADA SUBTERRANEA
DISPENSER DE GASOLINA ESPECIAL
DISPENSER DE DIESEL OIL
DISPENSER DE GNC

YACIMIENTOS PETROLIFEROS FISCALES BOLIVIANOS
GERENCIA NACIONAL DE COMERCIALIZACION
DIRECCION NACIONAL DE DISTRITOS COMERCIALES
UNIDAD TECNICA DE PROYECTOS

YPFB Corporación

Estudio:
ELABORACION DEL PROYECTO ESTACION DE SERVICIO SAMAIPATA

JEFE DE UNIDAD: ING. CRISTHIAN CHOQUE

ELABORADO POR		FECHA	FIRMA
DISEÑO:	ING. DIEGO CHAMBI QUISPE	MAYO 2015	
DIBUJO:	JUAN ANTONIO SILVA	MAYO 2015	
REVISADO POR		FECHA	FIRMA
S.U.P.			

Título:
INSTALACIONES ELECTRICAS

DISPENSERS LIQUIDOS Y PARADA DE EMERGENCIA

CODIGO:

Nº de Lamina: 02/05

Escala: Escala: 1:100

PRODUCED BY AN AUTODESK EDUCATIONAL PRODUCT
PRODUCED BY AN AUTODESK EDUCATIONAL PRODUCT
PRODUCED BY AN AUTODESK EDUCATIONAL PRODUCT