PRODUCED BY AN AUTODESK EDUCATIONAL PRODUCT

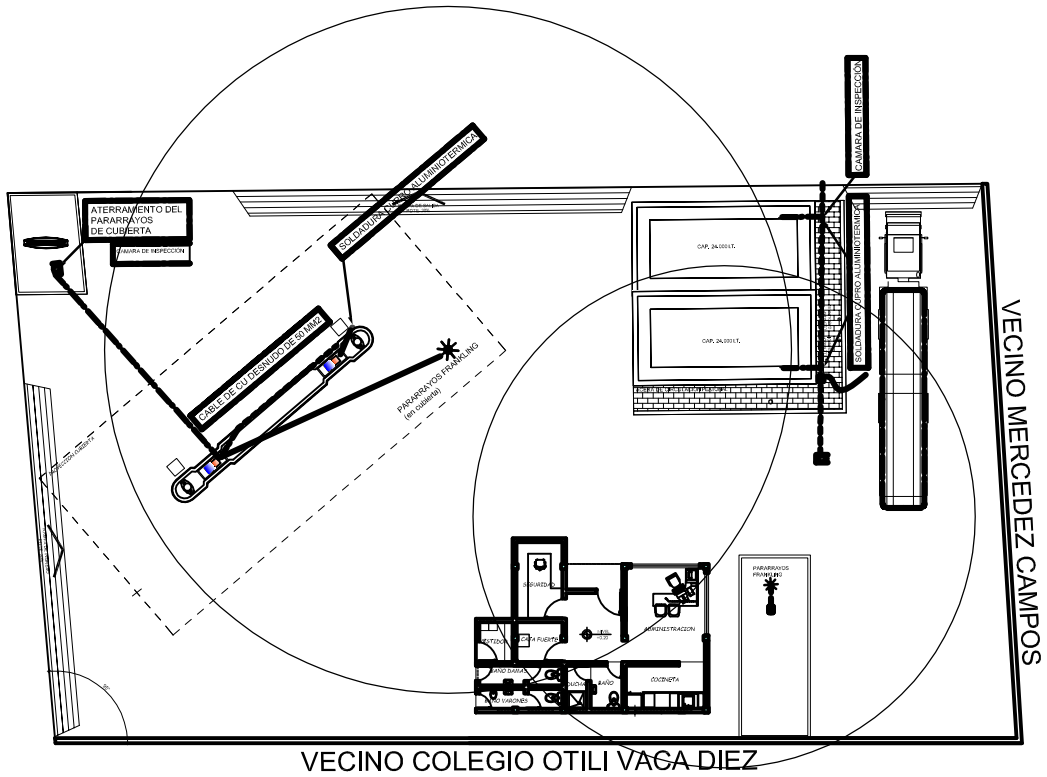

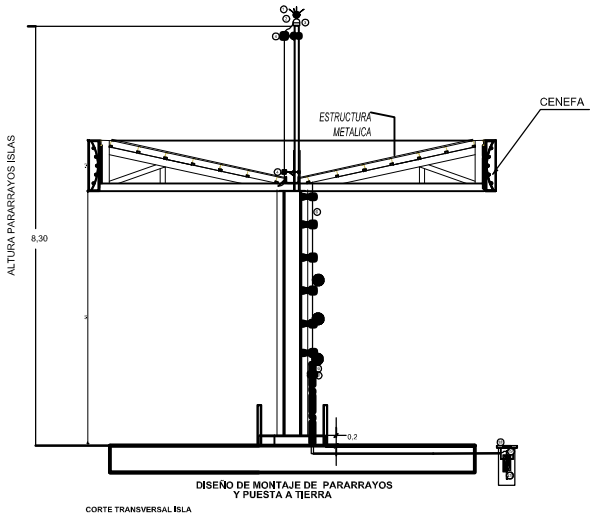

DISEÑO DE MONTAJE DE PARARRAYOS Y PUESTA A TIERRA

CORTE TRANSVERSAL ISLA

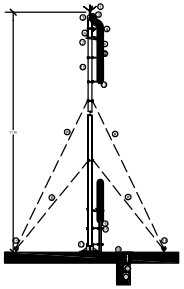

DISEÑO DE MONTAJE DE PARARRAYOS Y PUESTA A TIERRA AREA DE TANQUES

Esc. 1 : 25

DETALLE DE CAMARA DE ATERRAMIENTO

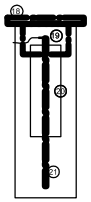

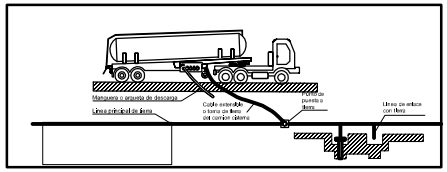

ESQUEMA DE INSTALACION DE PUESTA A TIERRA EN CISTERNAS

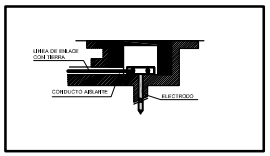

ESQUEMA DE INSTALACION DE PUESTA A TIERRA

YACIMIENTOS PETROLIFEROS FISCALES BOLIVIANOS
GERENCIA NACIONAL DE COMERCIALIZACION
DIRECCION NACIONAL DE DISTRITOS COMERCIALES
UNIDAD TECNICA DE PROYECTOS

Estudio:

ELABORACION DEL PROYECTO ESTACION DE SERVICIO SAMAIPATA

JEFE DE UNIDAD: ING. CRISTHIAN CHOQUE

ELABORADO POR		FECHA	FIRMA
DISEÑO:	ING. DIEGO CHAMBI QUISPE	MAYO 2015	
DIBUJO:	JUAN ANTONIO SILVA	MAYO 2015	
REVISADO POR		FECHA	FIRMA
SUP.			

Título:

INSTALACIONES ELECTRICAS

SISTEMAS Y DISPOSITIVOS DE SEGURIDAD

CODIGO:

Nº de Lamina: 04/05

Escala: 1:100

PRODUCED BY AN AUTODESK EDUCATIONAL PRODUCT

PRODUCED BY AN AUTODESK EDUCATIONAL PRODUCT

PRODUCED BY AN AUTODESK EDUCATIONAL PRODUCT