




**CIRCUITOS ELECTRICOS**  
ESC.: 1 : 50

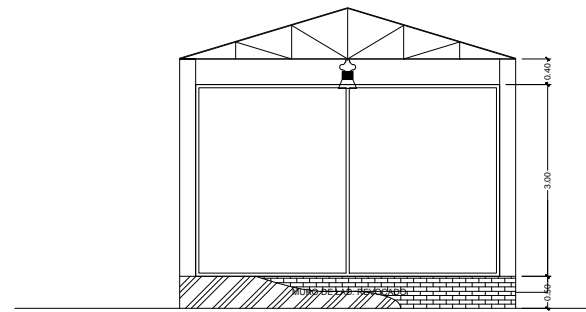

**ELEVACION FRONTAL**  
ESC.: 1 : 50

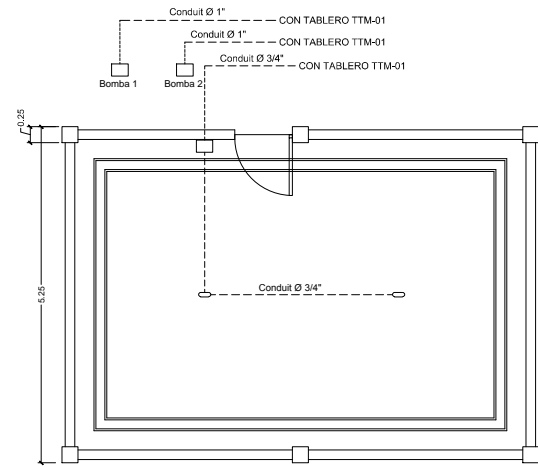

**CANALIZACIONES**  
ESC.: 1 : 50

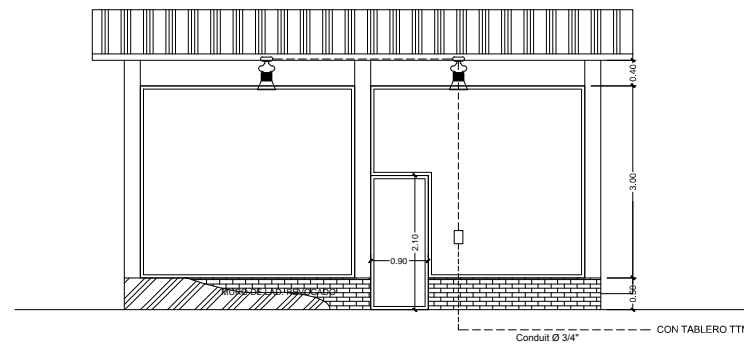

**ELEVACION LATERAL IZQ.**  
ESC.: 1 : 50

**SIMBOLOGIA**

- CIRCUITO DE ILUMINACION
- CIRCUITO DE FUERZA
- LUMINARIA LED ANTIEXPLOSIVO 80W
- CAJA CONDULET
- INTERRUPTOR ANTIEXPLOSIVO 16A
- DUCTO CONDUIT
- TOMA DE FUERZA

REVISIONES				
FECHA	REV.	DESCRIPCIÓN	POR	CP

REPRESENTANTE LEGAL:  
ARQUITECTO:

PROFESIONAL RESPONSABLE:  
RESPONSABLE DE OBRA:

UBICACION:  
DIBUJO ELABORADO EN:

DIRECCION NACIONAL DE INFRAESTRUCTURA Y MANTENIMIENTO

PROPIETARIO: 	OBRA: TINGLADO TANQUES DIESEL - GASOLINA
MODELO: -	UBICACION: PLANTA RIO GRANDE
ARCHIVO: A - 01	LOCALIDAD: SANTA CRUZ
DESCRIPCIÓN: INSTALACIÓN ELÉCTRICA	ESPECIALIDAD: ELECTRICA
ESCALA: 1:50	FECHA: JULIO -13
REVISION: 1	LÁMINA: 1/1