



**DETALLE CASETA TRANSFORMADOR**  
ESC.: 1 : 100

2

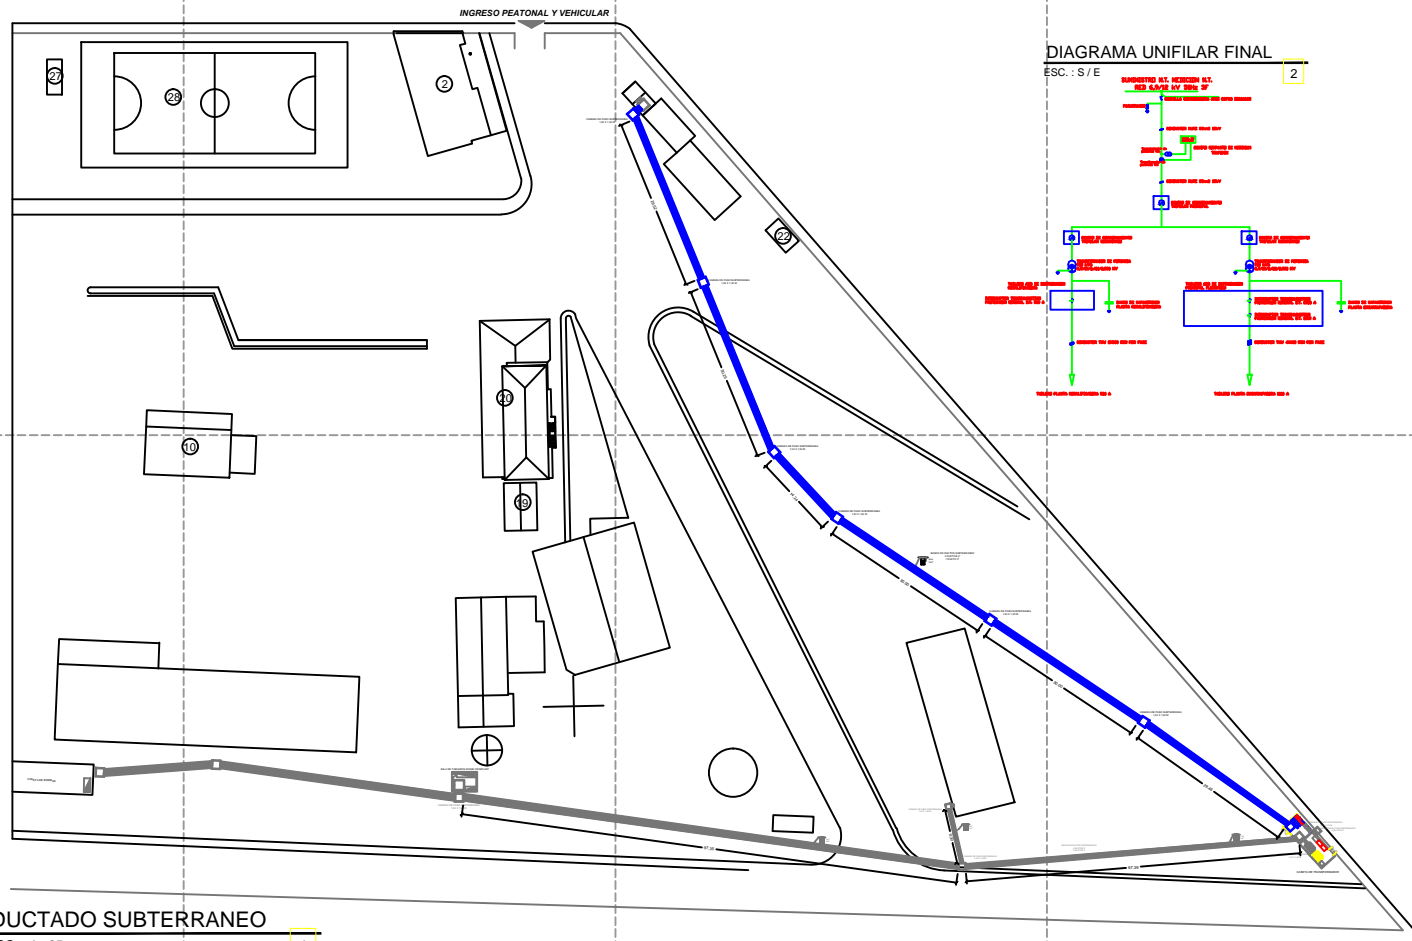


**DUCTADO SUBTERRANEO**  
ESC.: 1 : 25

1

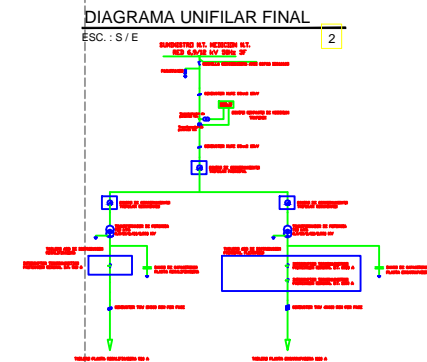

**DIAGRAMA UNIFILAR FINAL**  
ESC.: S / E

2

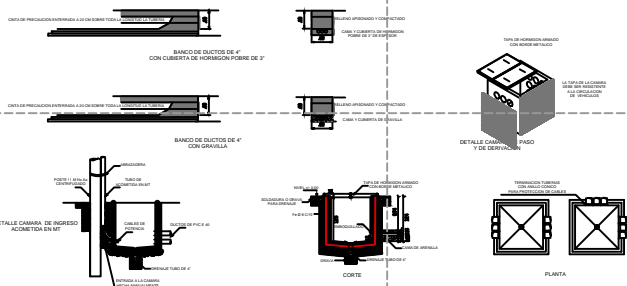


**DETALLE CAMARAS Y DUCTADO SUBTERRANEO**  
ESC.: S / E

3

FECHA	REV.	REVISIONES			REPRESENTANTE LEGAL:	PROFESIONAL RESPONSABLE:	UBICACION:	DIBUJO ELABORADO EN:	UNIDAD TECNICA DE PROYECTOS
		DESCRIPCION	POR	CP					



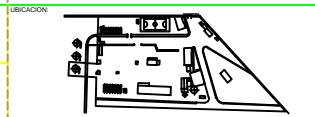


PROPIETARIO:	OBRA:	TRANSFORMADOR PLANTA SENKATA
MODELO:	UBICACION:	DISTRITO COMERCIAL LA PAZ
DESCRIPCION:	ARCHIVO:	A - 00
ESCALA:	LOCALIDAD:	LA PAZ
REVISION:	FECHA:	JUNIO - 2015
LAMINA:		1/1