


SIMBOLOGIA	
	CIRCUITO DE ILUMINACION
	CIRCUITO DE FUERZA
	LUMINARIA LED ANTIEXPLOSIVA 80W
	REFLECTOR LED ANTIEXPLOSIVO 30 w
	PANTALLA TIPO TORTUGA 60W
	CAJA CONDULET
	INTERRUPTOR ANTIEXPLOSIVO 15A
	DUCTO CONDUIT ROSCADO
	DUCTO PVC E 40
	TOMA DE FUERZA
	TABLERO DE DISTRIBUCIÓN

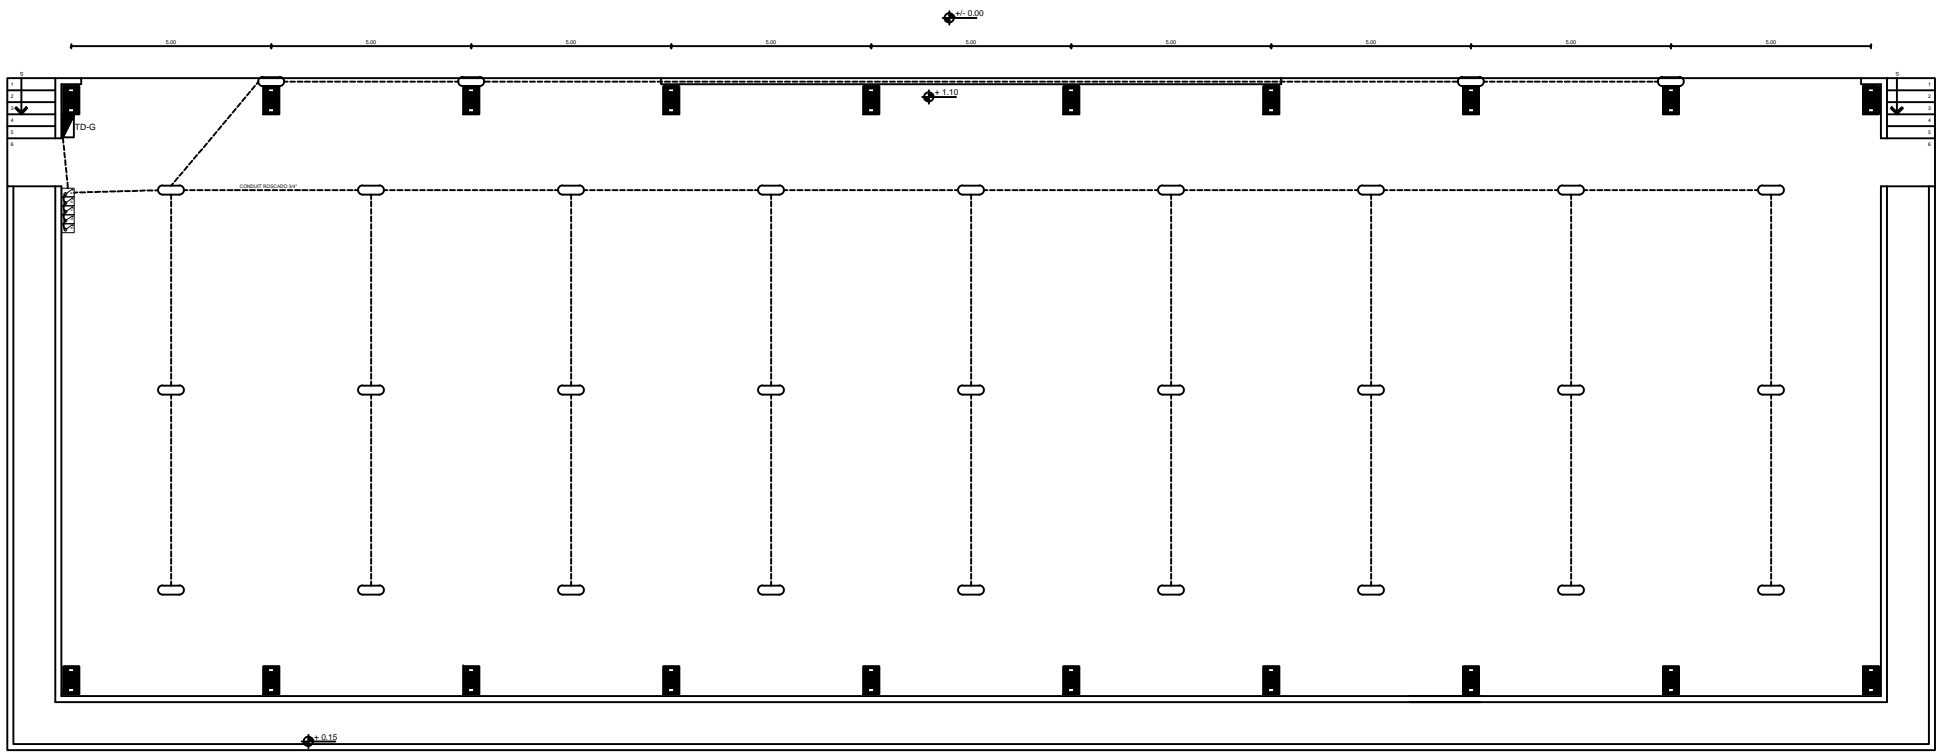

GALPON DE ALMACENAMIENTO DE GARRAFAS
TIPO
ESC. : 1 : 50

REVISIONES					
FECHA	REV.	DESCRIPCIÓN	POR	CP	CLT

REPRESENTANTE LEGAL:
ARQUITECTO:

PROFESIONAL RESPONSABLE:
RESPONSABLE DE OBRA:

UBICACION:
DISEÑO ELABORADO EN:

DISEÑO:
PROPIETARIO:
OBRA:
MIDELO:
ARCHIVO:
DESCRIPCIÓN:

GALPON DEPOSITO DE GARRAFAS			
PLANTA DISTRITO COMERCIAL AMAZONICO			
LOCALIDAD:	RIBERALTA		
ESPECIALIDAD:	ELECTRICA	FECHA:	ABRIL - 14