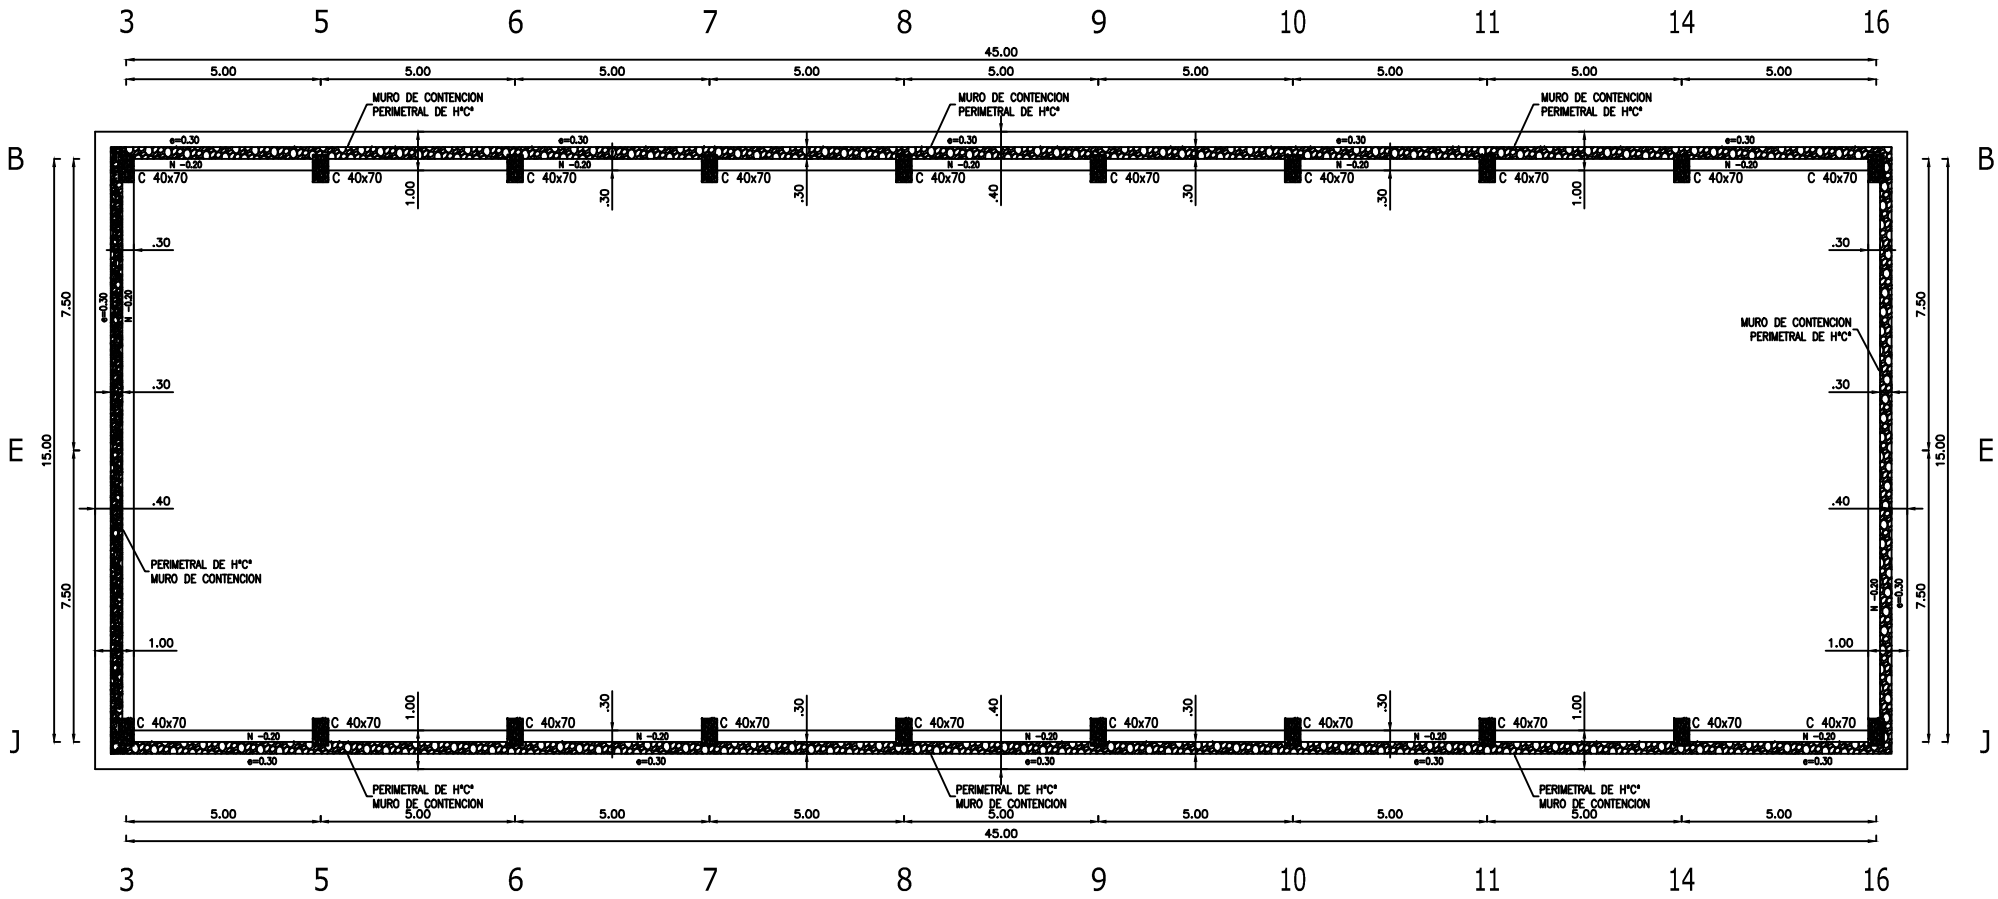

MUROS DE H°C° Y PEDESTALES

ESC.1:50

REVISIONES					
FECHA	REV.	DESCRIPCIÓN	POR	CP	CLT

REPRESENTANTE LEGAL:

ARQUITECTO:

PROFESIONAL RESPONSABLE:

RESPONSABLE DE OBRA:

UBICACIÓN:

DIBUJO ELABORADO EN:

DISEÑO:

PROPIETARIO:

OBRA: GALPON DEPOSITO DE GARRAFAS

UBICACIÓN: PLANTA DISTRITO COMERCIAL AMAZONICO

MODELO:

ARCHIVO:

LOCALIDAD: LA PAZ

DESCRIPCIÓN: PLANTA DE CIMENTACION

ESPECIALIDAD: ESTRUCTURAL

FECHA: ABRIL - 2014

ESCALA: 1:75

REVISION: 1

LAMINA: 4/5