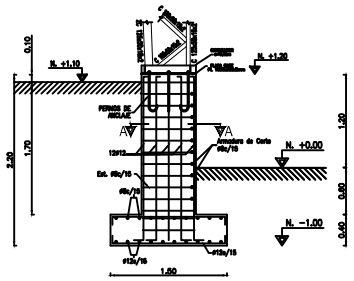

CORTE ZAPATA

ESC.1:25

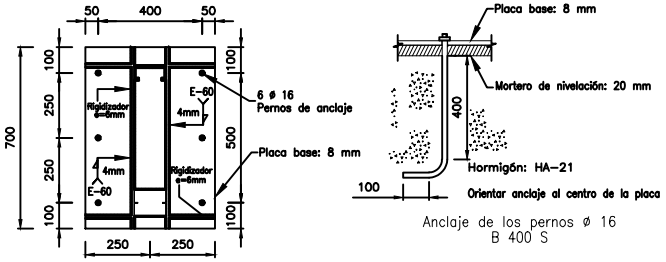

Anclaje de los pernos ø 16
B 400 S

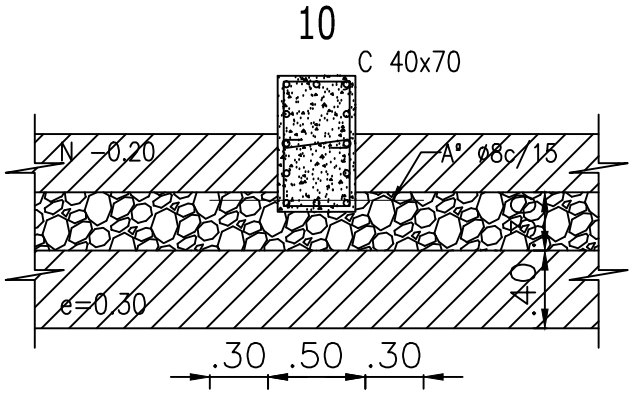

DETALLE DE UNION PEDESTAL - MURO DE HºCº

ESC.1:10

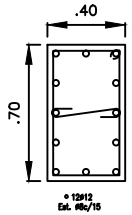

CORTE A-A

ESC.1:10 PEDESTAL C 40x70

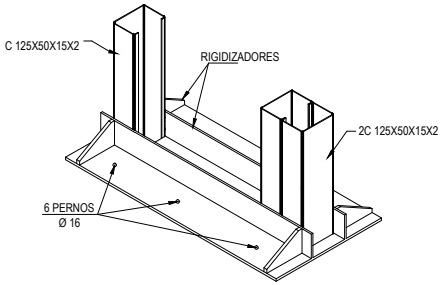

DETALLE PLACA

ESC. 1:10

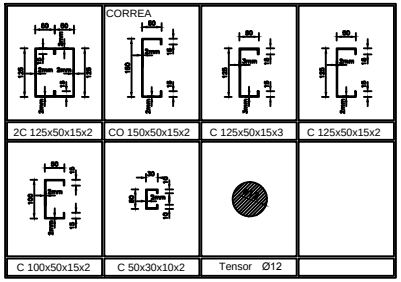

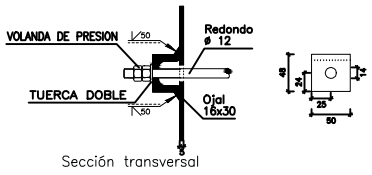

ANCLADO DE TENSORES

ESC.1:25

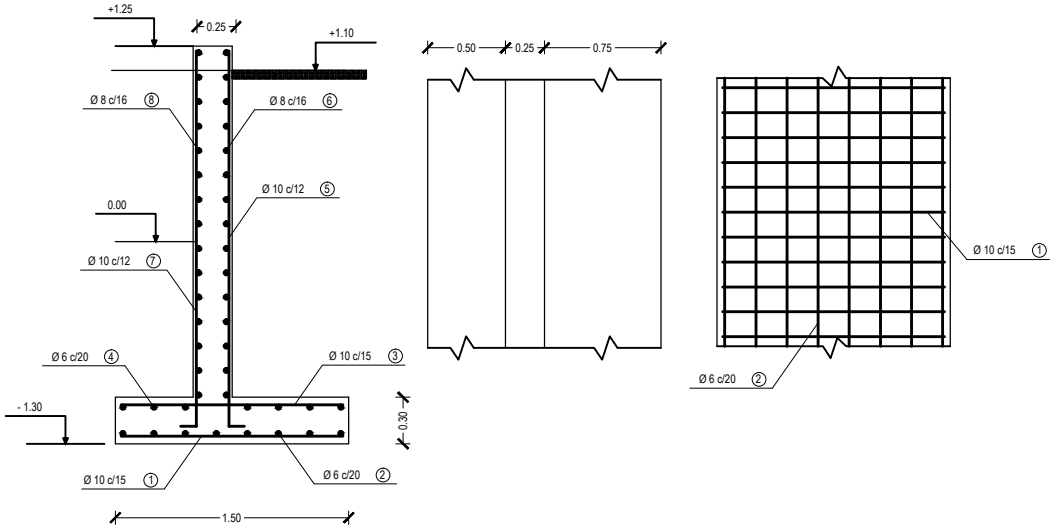

MURO PERIMETRAL DE CONTENCION

ESC.1:25

REVISIONES						REPRESENTANTE LEGAL:	PROFESIONAL RESPONSABLE:	UBICACIÓN:	DIBUJO ELABORADO EN:		DISEÑO:	PROPIETARIO:	OBRA: GALPON DEPOSITO DE GARRAFAS		
FECHA	REV.	DESCRIPCIÓN	POR	CP	CLT								UBICACIÓN: PLANTA DISTRITO COMERCIAL AMAZONICO		
						ARQUITECTO:	RESPONSABLE DE OBRA:					MODELO:	ARCHIVO:	LOCALIDAD: LA PAZ	
												DESCRIPCIÓN: PLANTA DE CIMENTACION		ESPECIALIDAD: ESTRUCTURAL	FECHA: ABRIL - 2014
														ESCALA: 1:75	REVISIÓN: 1	LÁMINA: 5/5