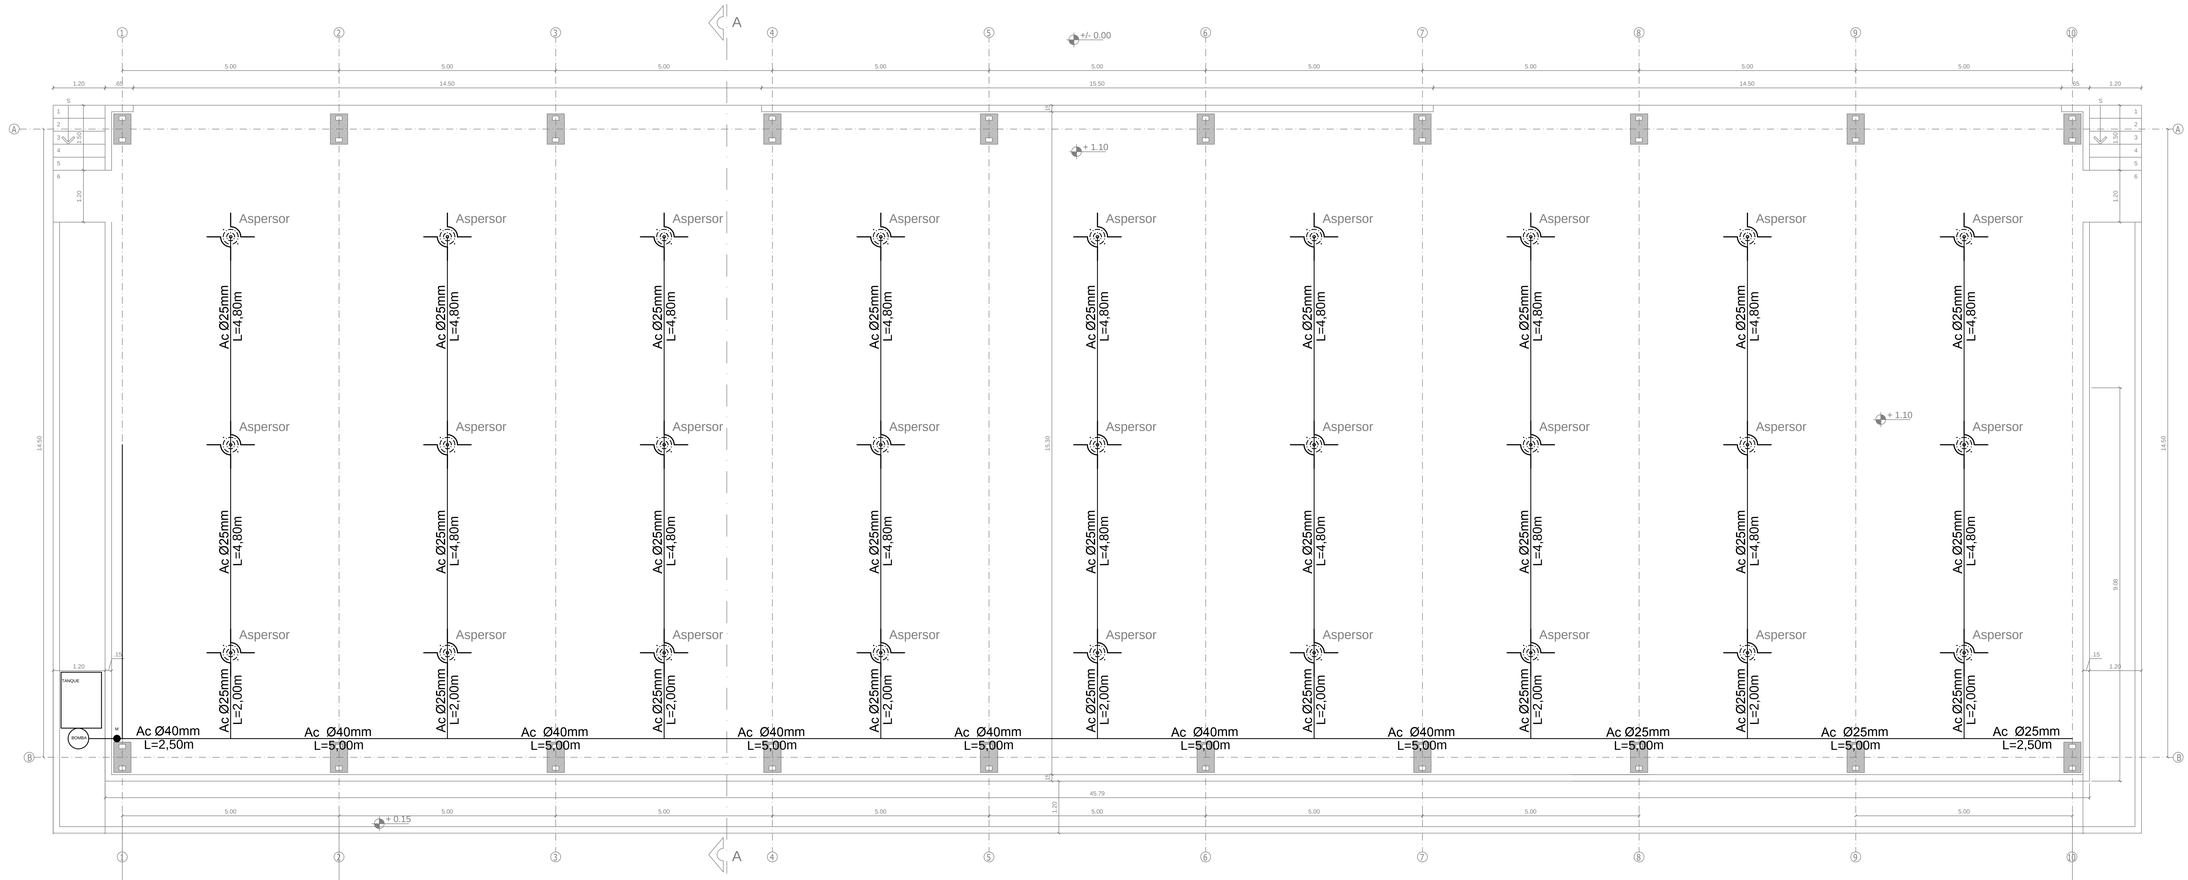

SÍMBOLO	DESCRIPCIÓN
	TUBERÍA DE AGUA FRIA
	TUBERÍA DE AGUA CALIENTE
	TUBERÍA DE ALCANTARILLADO SANITARIO
	TUBERIA DE ALCANTARILLADO PLUVIAL
BS BP B M C1 AC	BAJANTE ALC. SANITARIO BAJANTE PLUVIAL MONTANTE AGUA POTABLE COLUMNA DE VENTILACIÓN BAJANTE CONTRA INCENDIOS MONTANTE AGUA CALIENTE
CI	CAJA INTERCEPTORA CON TAPA
Rp	REJILLA DE PISO SIFONADA
Cal-Rp	CAJA INTERCEPTORA CON REJILLA DE PISO
CRI	CÁMARA DE REGISTRO
CG	CALEFÓN A GAS
CRI	CÁMARA DE INSPECCIÓN
	CÁMARA DESGRASADORA

TEXTO	DESCRIPCIÓN
PVC N ó PVC NORMAL	TUBERÍA DE PVC SERIE NORMAL
PVC R ó PVC REFORZADA	TUBERÍA DE PVC SERIE REFORZADA
ó PVC ENTERRADA	TUBERÍA DE PVC ENTERRADA PARA ALCANTARILLADO
Ac	TUBERÍA DE ACERO
TS SP	TUBERÍA SANITARIA TUBERÍA PLUVIAL
TAP TAC	TUBERIA DE AGUA FRIA TUBERIA AGUA CALIENTE

ESPECIFICACIONES
*** Los ramales de descarga de artefactos sanitarios con diámetros nominales iguales o menores a DN 75 deberán ser instalados con una pendiente mínima del 2%**

PLANTA RECALIFICADORA TIPO

ESC. : 1 : 50

REVISIONES					
FECHA	REV.	DESCRIPCIÓN	POR	CP	CLT

REPRESENTANTE LEGAL:

PROFESIONAL RESPONSABLE:

UBICACION:

DIBUJO ELABORADO EN:

DISEÑO:

ARQUITECTO:

RESPONSABLE DE OBRA:

PROPIETARIO:

OBRA: GALPON DEPOSITO DE GARRAFAS

UBICACIÓN: PLANTA DISTRITO COMERCIAL AMAZONICO

MODELO:

ARCHIVO:

LOCALIDAD: RIBERALTA

DESCRIPCIÓN: PLANTA SISTEMA CONTRA INCENDIOS

ESPECIALIDAD: HIDRAULICA

FECHA: JUNIO- 14

ESCALA: 1:50

REVISION: 1

LÁMINA: 1/2