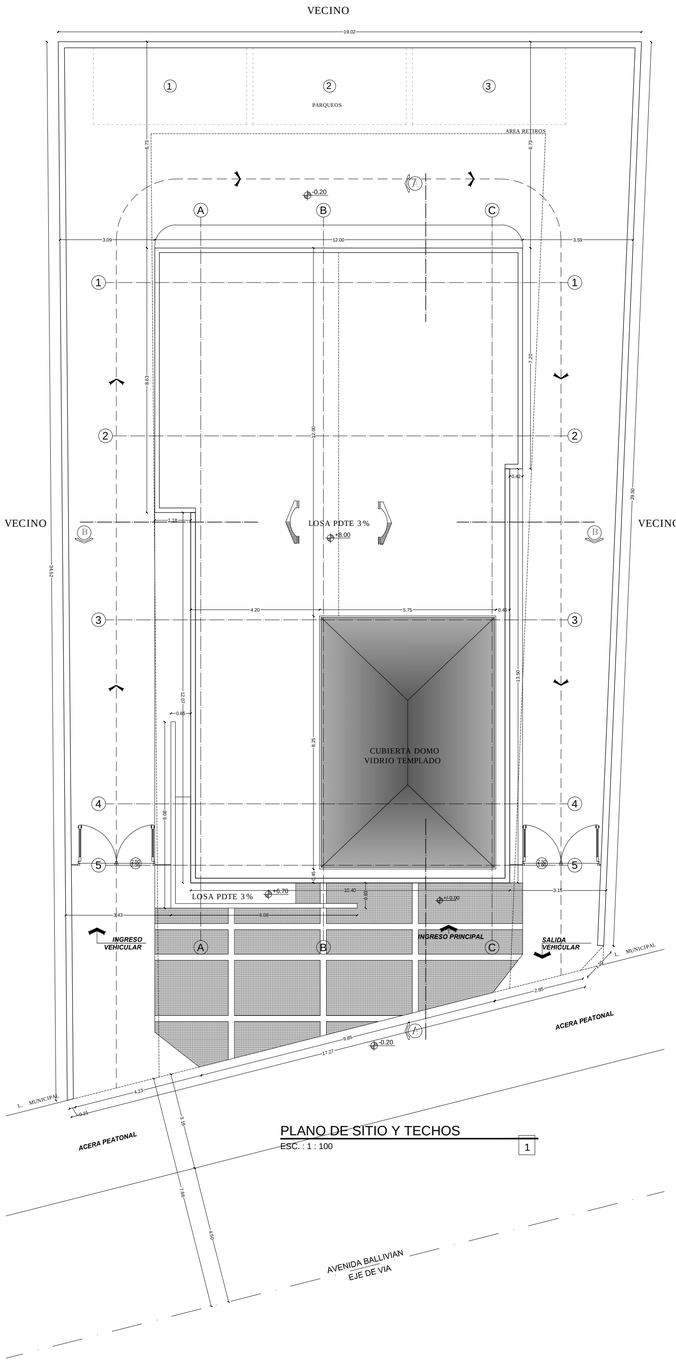

PLANO DE SITIO Y TECHOS

ESC. : 1 : 100

1

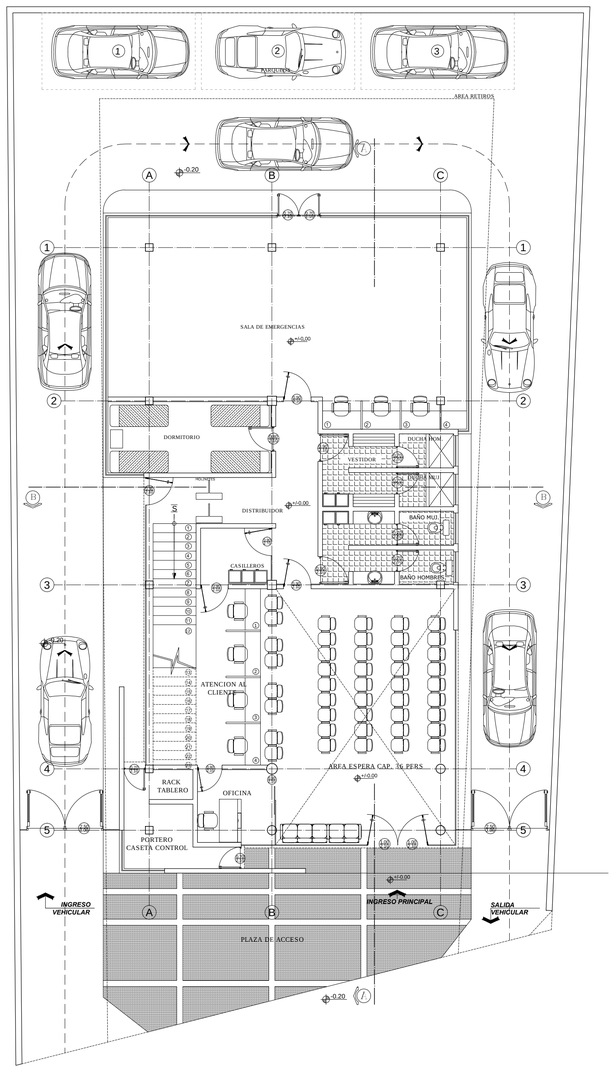

PLANO PLANTA BAJA AMOBLADA

ESC. : 1 : 100

1

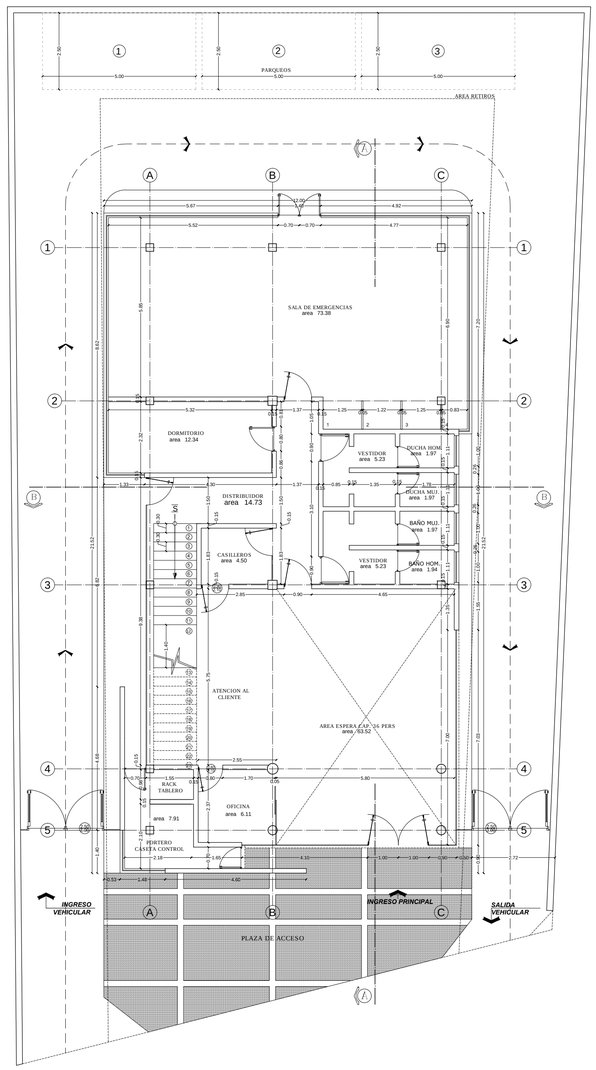

PLANO PLANTA BAJA ACOTADA

ESC. : 1 : 100

SUPERFICIE : 231.27 m2

1

N

PERMISO DE CONSTRUCCIÓN

OFICINAS DE ATENCION AL CLIENTE PARA LA GERENCIA NACIONAL DE REDES DE GAS Y DUCTOS LA PAZ

4A - D19

Lámina Nº 1 / 3

DATOS DEL PROPIETARIO Y DEL ARQUITECTO

PROPIETARIO: *YACIMIENTOS PETROLIFEROS FISCALES BOLIVIANOS*

LIMBER ANTONIO CABRERA MALAGA C.I. 4286962 L.P.
PODER ESPECIAL 269/2015

ARQUITECTO: *LIMBER ANTONIO CABRERA MALAGA*

DATOS DEL PREDIO

CÓDIGO CATASTRAL:	*2-01-044-0141-0019-0000*
ZONA:	*CALACOTO*
AVENIDA / CALLE / PASAJE:	*AVENIDA BALLIVIAN Nº80*
SUPERFICIE LEGAL:	*550.00 m2*
SUPERFICIE REAL:	*588.09 m2*
ÁREA MÁXIMA A EDIFICAR:	*461.76 m2*
ÁREAS COMPLEMENTARIAS:	*0.00 m2*
SUPERFICIE CONSTRUIDA:	*461.76 m2*

UBICACIÓN - ESCALA 1: 3000

REVISIÓN Y APROBACIÓN (uso exclusivo del GAMLP)

Firma y Sello
TECNICO REVISOR

Sello de Otorgación
PERMISO DE CONSTRUCCIÓN

Firma y Sello
JEFE DE UNIDAD