




CORTE A - A'
ESC. : 1 : 100

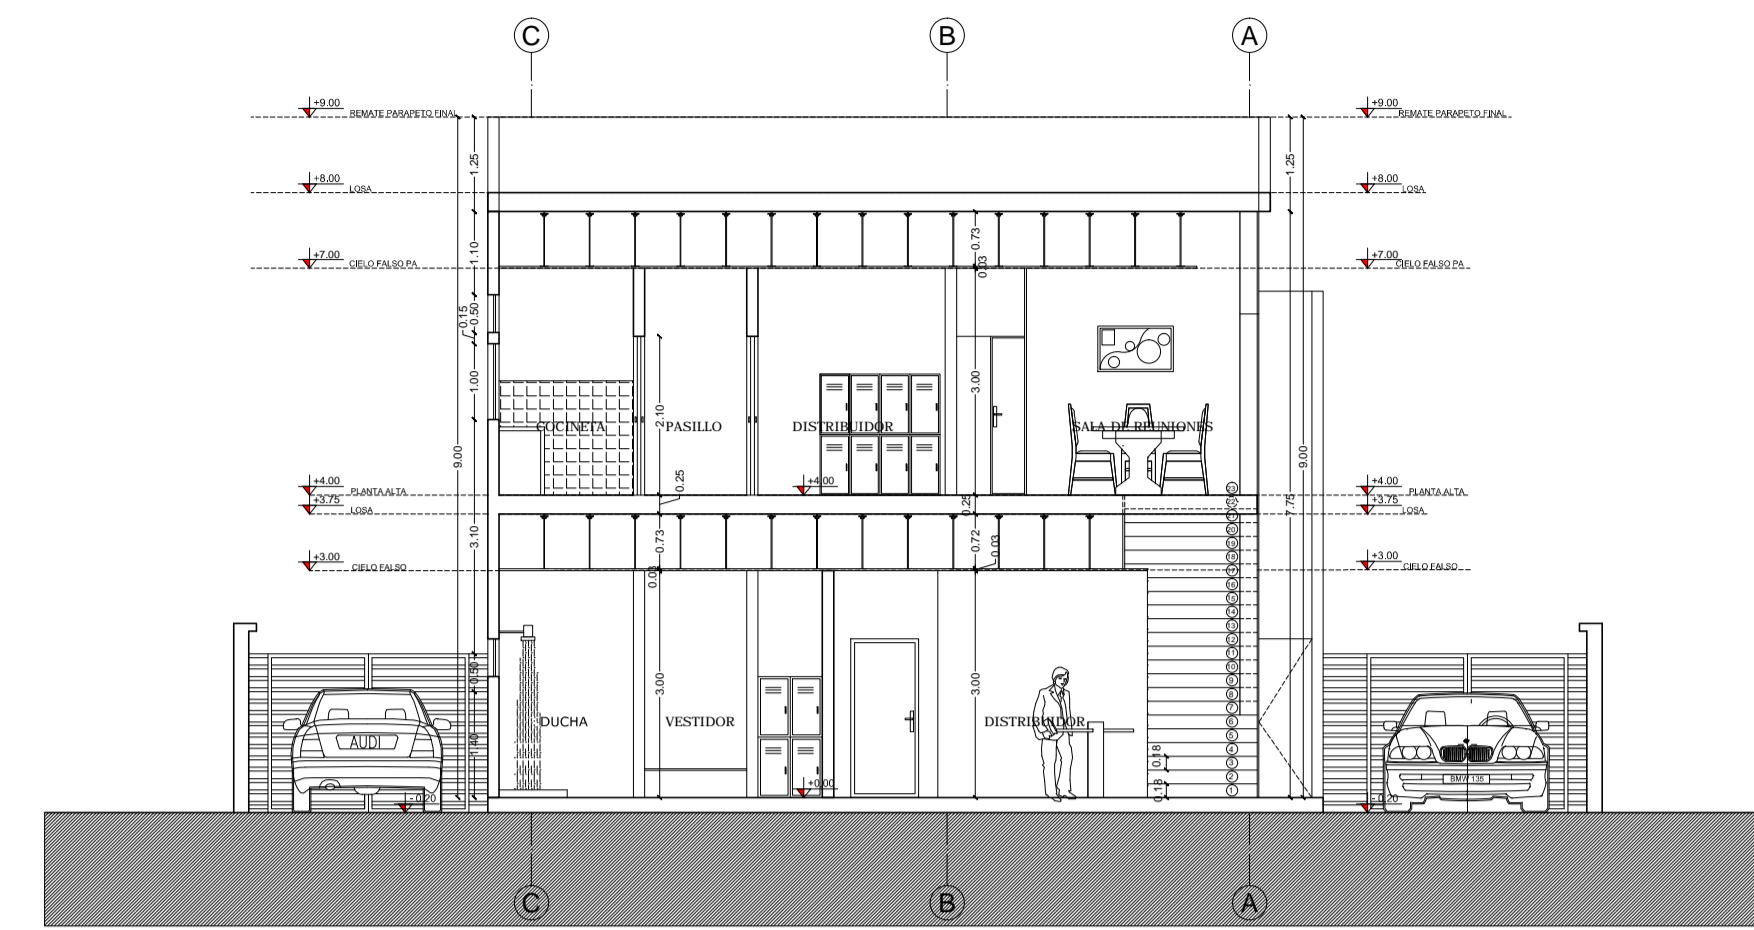


CORTE B - B'
ESC. : 1 : 100

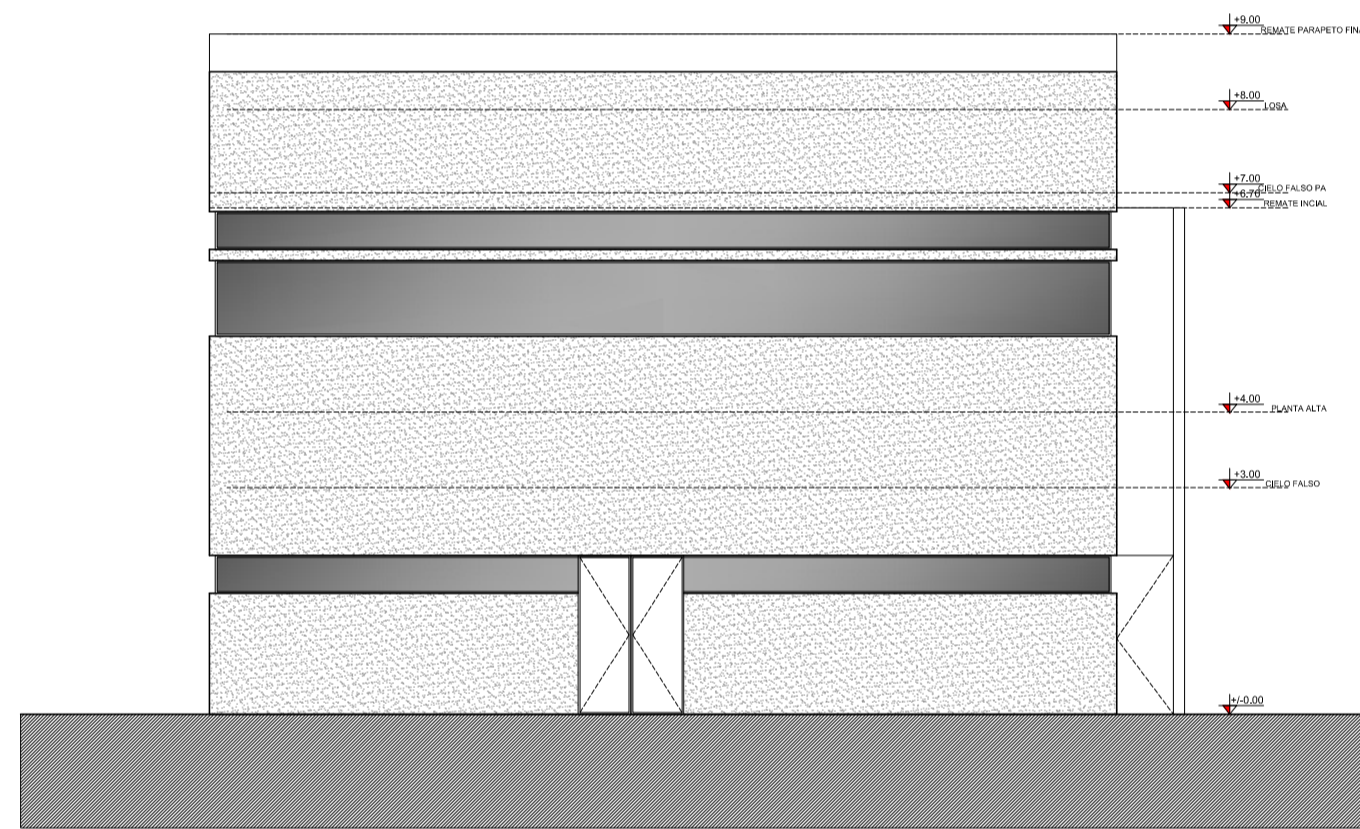


ELEVACION POSTERIOR
ESC. : 1 : 100

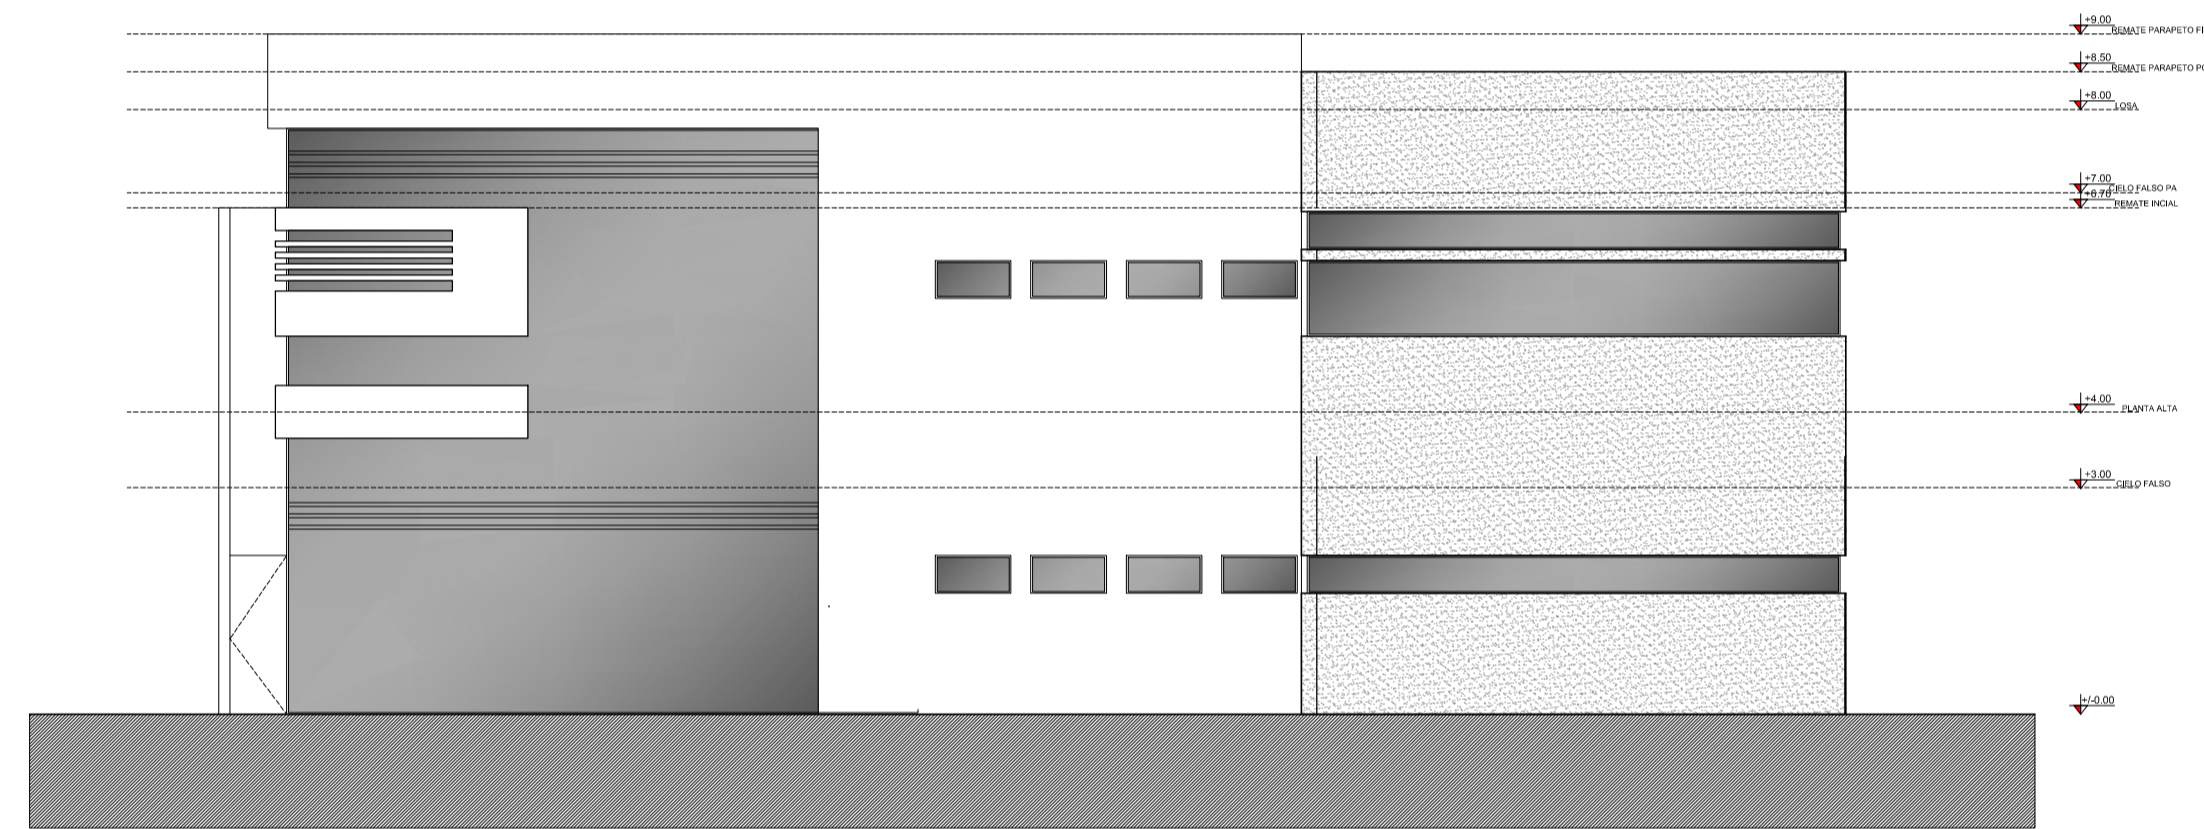

ELEVACION LATERAL DERECHA
ESC. : 1 : 100

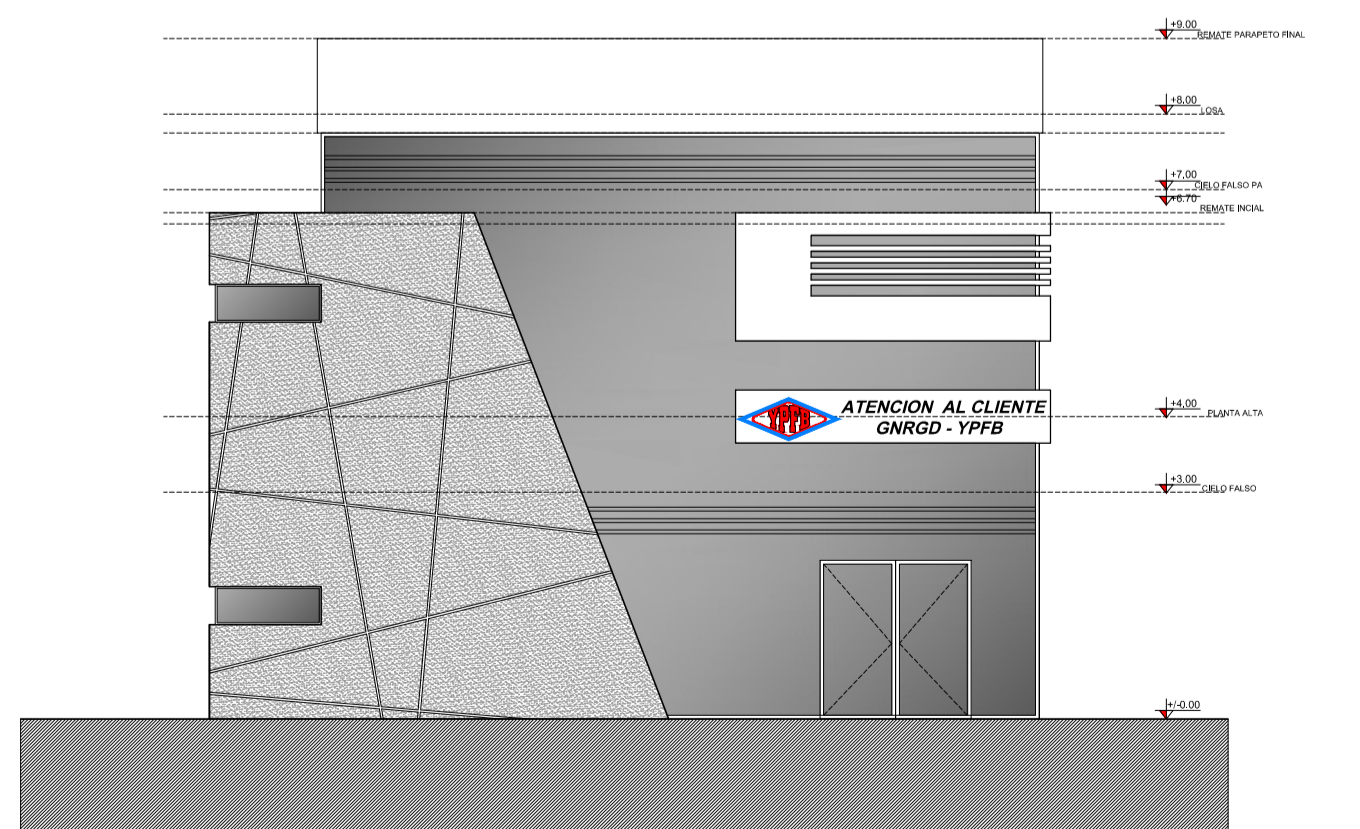

ELEVACION FRONTAL
ESC. : 1 : 100

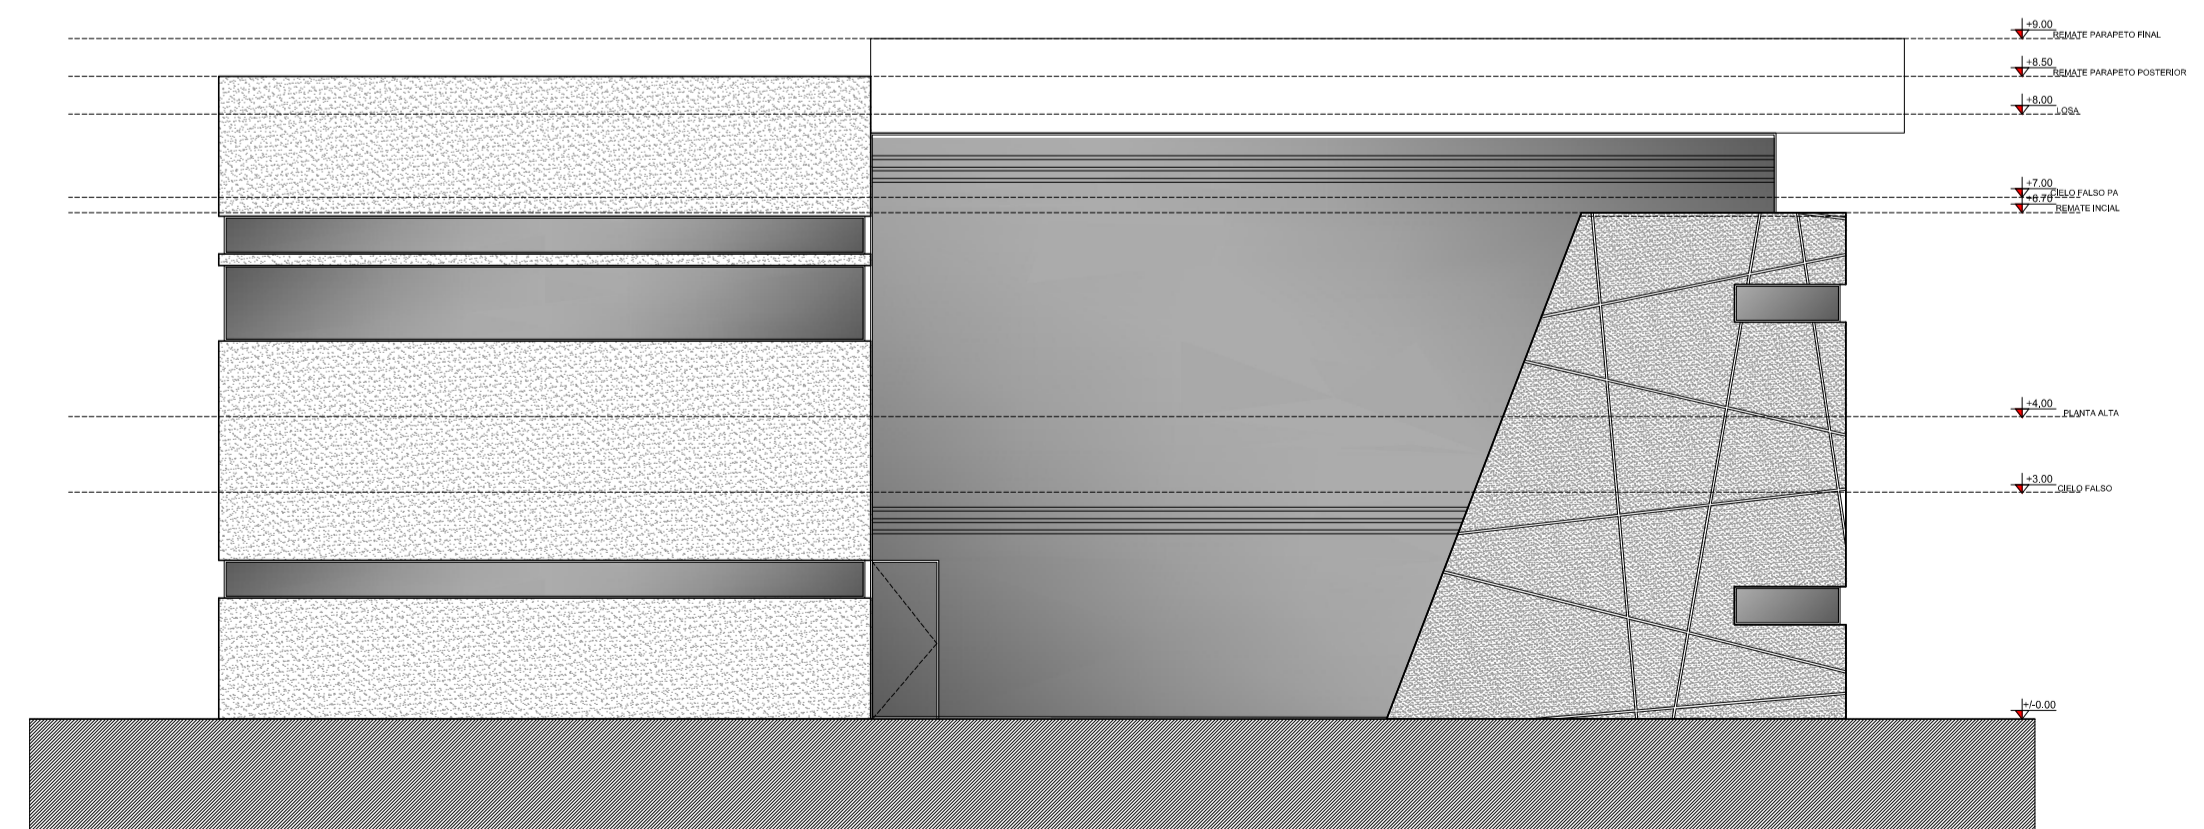

ELEVACION LATERAL IZQUIERDA
ESC. : 1 : 100

PERMISO DE CONSTRUCCIÓN

OFICINAS DE ATENCIÓN AL CLIENTE PARA LA GERENCIA NACIONAL DE REDES DE GAS Y DUCTOS LA PAZ

4A - D19

Lámina Nº 3 / 3

DATOS DEL PROPIETARIO Y DEL ARQUITECTO

PROPIETARIO: YACIMIENTOS PETROLIFEROS FISCALES BOLIVIANOS

LIMBER ANTONIO CABRERA MALAGA C.I. 4286962 L.P.
PODER ESPECIAL 269/2015

ARQUITECTO: LIMBER ANTONIO CABRERA MALAGA

DATOS DEL PREDIO

CÓDIGO CATASTRAL: 2-01-044-0141-0019-0000

ZONA: CALACOTO

AVENIDA / CALLE / PASAJE: AVENIDA BALLIVIAN Nº80

SUPERFICIE LEGAL: 550.00 m²


SUPERFICIE REAL: 588.09 m²

ÁREA MÁXIMA A EDIFICAR: 461.76 m²

ÁREAS COMPLEMENTARIAS: 0.00 m²

SUPERFICIE CONSTRUIDA: 461.76 m²

UBICACIÓN - ESCALA 1: 3000

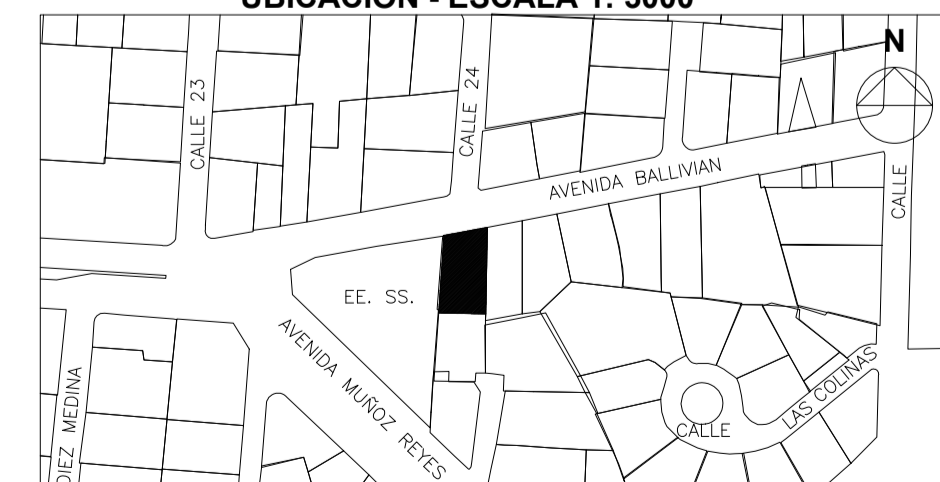

REVISIÓN Y APROBACIÓN (uso exclusivo del GAMPL)

Forma y Sello
TECNICO MEMBRADO

Forma y Sello
JEFE DE UNIDAD