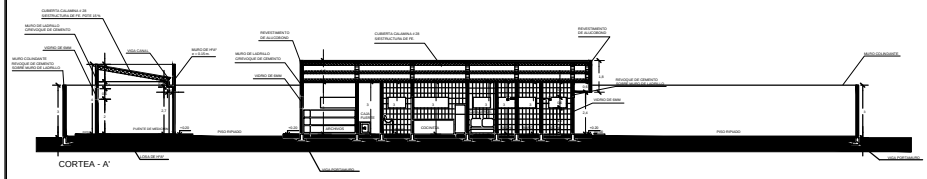

CORTEA - A'

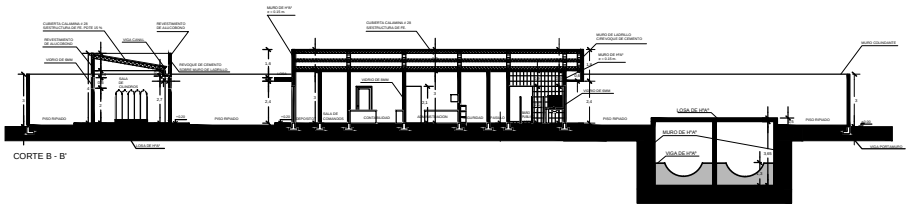

CORTE B - B'

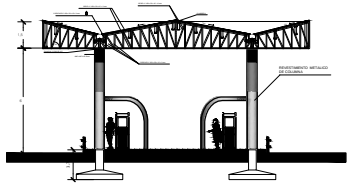

CORTE C - C'

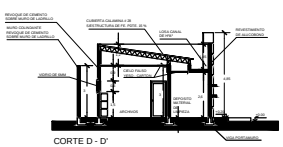

CORTE D - D'

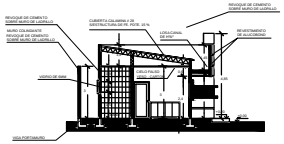

CORTE E - E'

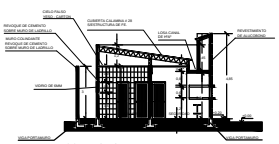

CORTE G - G'

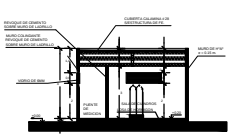

CORTE I - I'

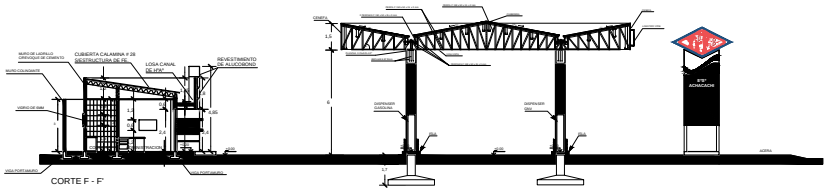

CORTE F - F'

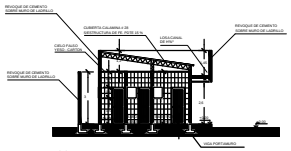

CORTE H - H'

ELEVACION PRINCIPAL ADMINISTRACION

ELEVACION LATERAL IZQUIERDA

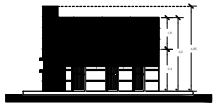

ELEVACION LATERAL DERECHA ADMINISTRACION

ELEVACION LATERAL IZQUIERDA ADMINISTRACION

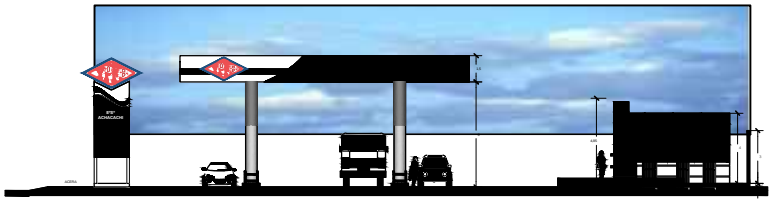

ELEVACION LATERAL DERECHA

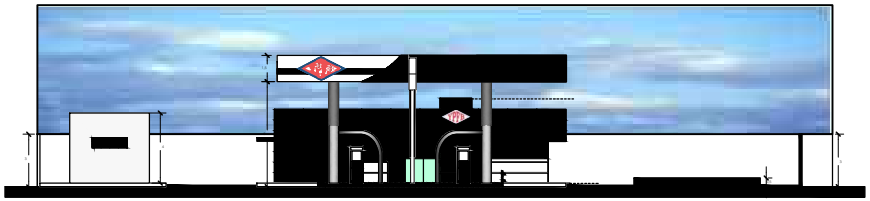

ELEVACION PRINCIPAL DE CONJUNTO

YACIMIENTOS PETROLIFEROS FISCALES BOLIVIANOS GERENCIA NACIONAL DE COMERCIALIZACION DIRECCION NACIONAL DE DISTRITOS COMERCIALES UNIDAD TECNICA DE PROYECTOS	YPFB Corporación	ESTUDIO: ELABORACION DE ESTUDIO TECNICO A DISEÑO FINAL PARA LA CONSTRUCCION DE ESTACION DE SERVICIO EN ACHACACHI GERENTE DE PROYECTO	CONSULTOR: ITACA GNV	TITULO: PROYECTO ARQUITECTONICO CORTES Y ELEVACIONES CODIGO: YPFB - GNC - UTP - 001 - 2014 ESCALA: 1 : 100 Nº DE LAMINA: 03/08