PLANO REFERENCIAL
PROYECTO: "PERFORACIÓN, DISEÑO E INSTALACIÓN DE POZO DE AGUA PLANTA ENGARRAFADORA BERMEJO"

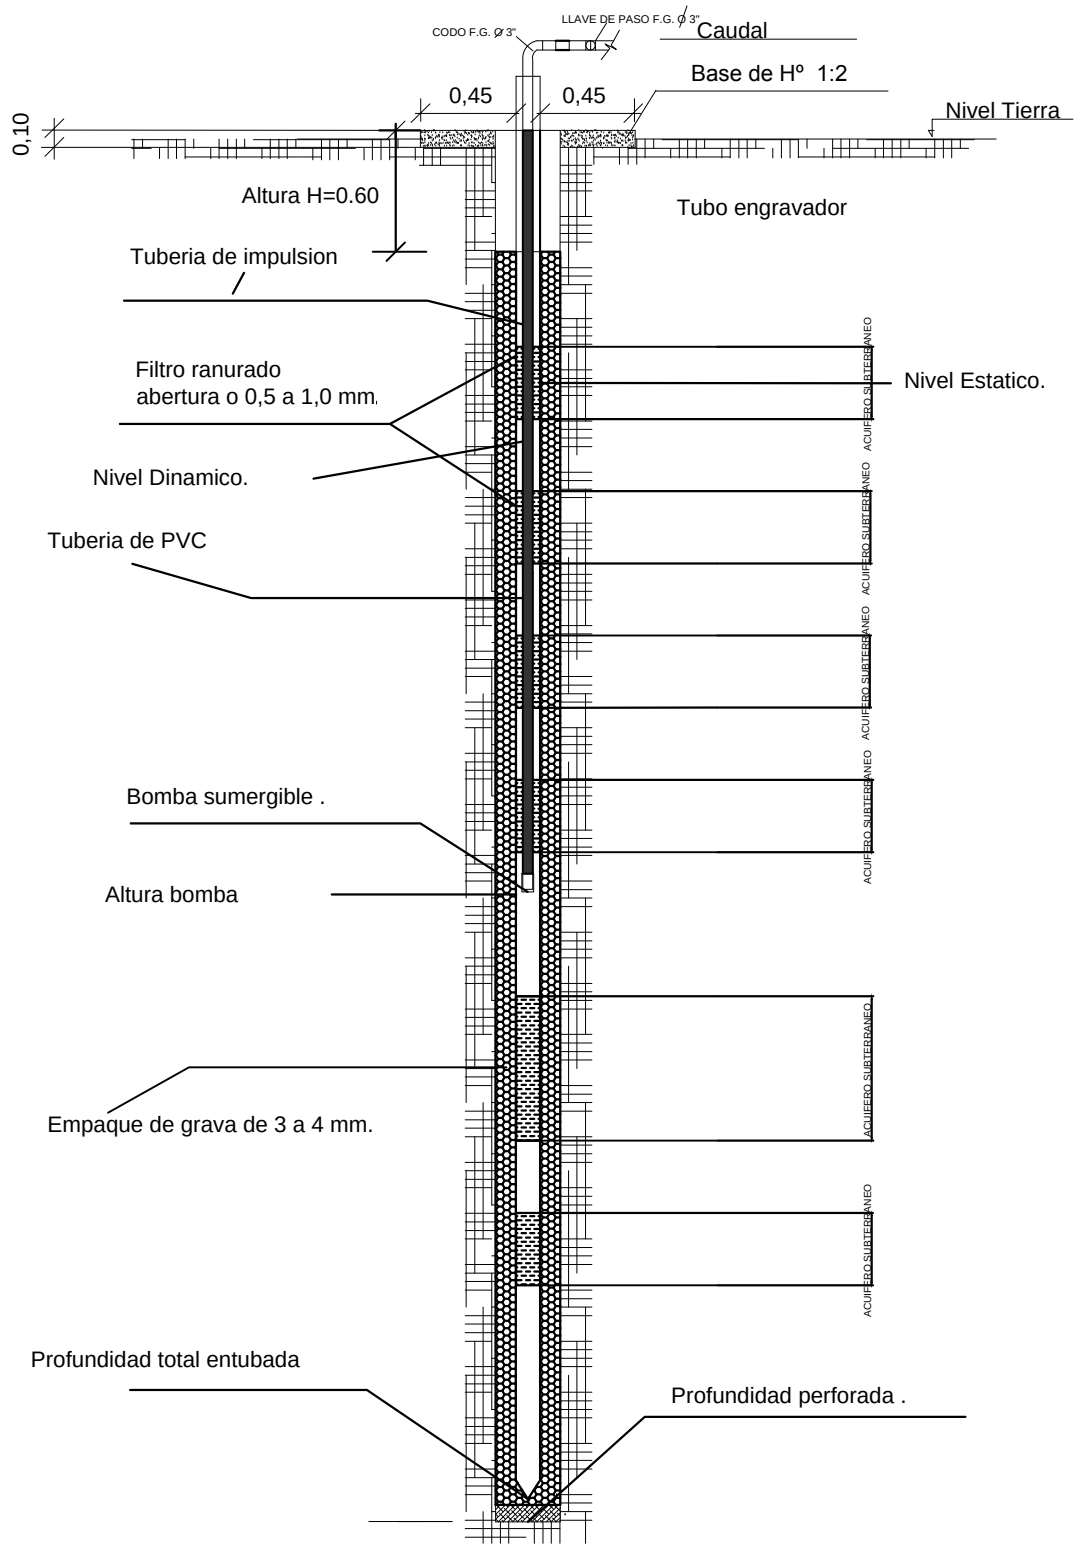

ESCALA: GRAFICA
PLANOS: 1/1

PROYECTO: PERFORACION POZOS "YPFB"
Ubicación: TUPIZA - PLANTA ENGARRAFADORA

PLANOS REFERENCIAL "YPFB"
PLANTA ENGARRAFADORA

DNIM - GNAF - YPFB
Elaborado por: Ing. Lilia Vargas Sevilla
FECHA: Abril 2015
FIRMA: