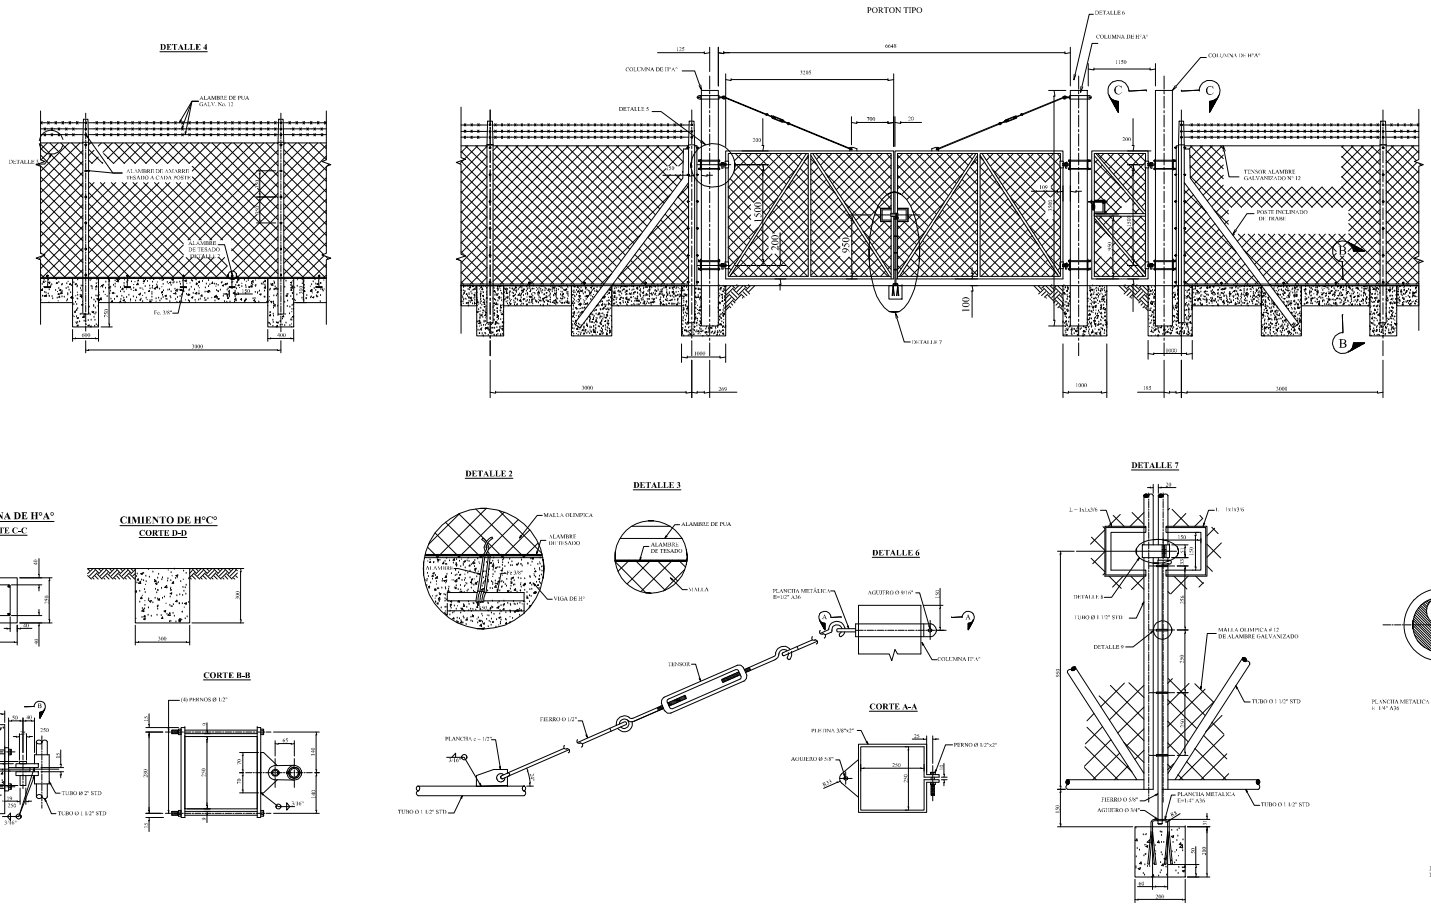

REVISIONES					
FECHA	REV.	DESCRIPCIÓN	POR	CP	CLT

REPRESENTANTE LEGAL:

ARQUITECTO:

PROFESIONAL RESPONSABLE:

RESPONSABLE DE OBRA:

UBICACION:

DIBUJO ELABORADO EN:

PROPIETARIO:

OBRA: ENMALLLADO PERIMETRAL PREDIOS LA ESPERANZA - YACUIBA

UBICACION: PREDIO LA ESPERANZA, YACUIBA - TARIJA

MODELO: I - 6

ARCHIVO: I - 1

LOCALIDAD: YACUIBA - TARIJA

DESCRIPCION: DETALLES ENMALLADO PERIMETRAL

ESPECIALIDAD: ARQUITECTURA

FECHA: ABRIL - 2015

ESCALA: S/E

REVISION:

LAMINA: 1/1