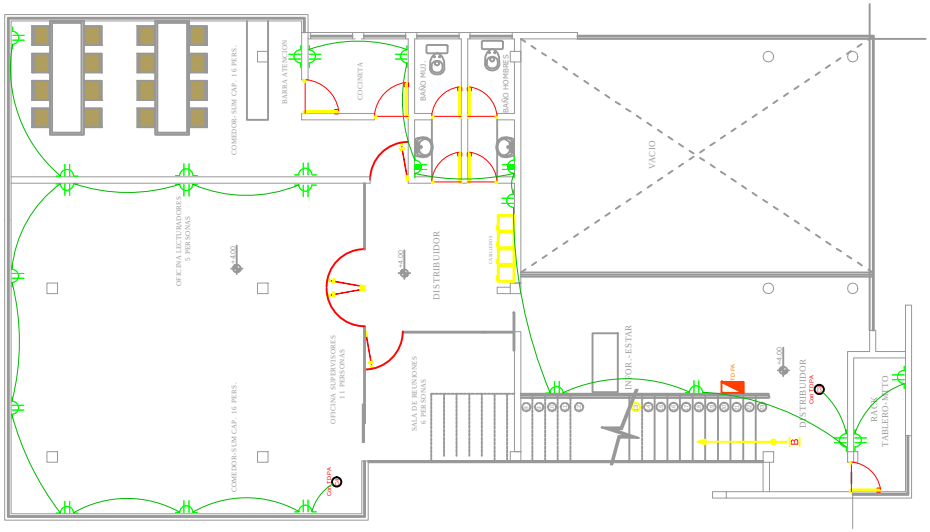

SIMBOLOGIA

- CIRCUITO DE ILUMINACION
- CIRCUITO DE TOMACORRIENTES
- CIRCUITO DE FUERZA
- PANTALLA DE PARED T/APLIQUE 60 w
- PANTALLA FLUORESCENTE 3x20 w
- PANTALLA INC. TIPO TORTUGA 100W
- PANTALLA FLUORESCENTE 2x40 w
- LUMINARIA DICROICA LED 9 w
- INTERRUPTOR SIMPLE - DOBLE - TRIPLE
- CONMUTADOR
- TOMA CORRIENTES C/TIERRA
- TOMA CORRIENTES C/TIERRA A 1.20 m
- TOMA CORRIENTES DE PISO
- TOMA DE FUERZA
- TABLERO DE DISTRIBUCIÓN
- TABLERO DE DATOS Y COMUNICACIÓN
- ESCALERILLA METÁLICA 20x5 cm
- PUESTA A TIERRA
- INTERRUPTOR TERMOMAGNÉTICO
- CAJA DE PASO - INSPECCIÓN - DISTRIB.
- DUCTO PVC E 40

PLANO PLANTA ALTA

ESC. : 1 : 50

4

REVISIONES					
FECHA	REV.	DESCRIPCIÓN	POR	CP	CLT

REPRESENTANTE LEGAL:

PROFESIONAL RESPONSABLE:

UBICACION:

DIBUJO ELABORADO EN:

ARQUITECTO PROYECTISTA: MARIA SOLEDAD ORTEGA BARRON

ARQUITECTO:

RESPONSABLE DE OBRA:

PROPIETARIO:

OBRA: CONST.OFICINAS ATENCION AL CLIENTE Y EMERGENCIAS PARA GNRGD- YPFB

UBICACION: AV. GRAL. JOSE BALLIVIAN Nº 80

MODELO: -

ARCHIVO: A - 01

LOCALIDAD: LA PAZ

DESCRIPCIÓN: CIRCUITOS DE TOMAS

ESPECIALIDAD: ELÉCTRICA

FECHA: NOVIEMBRE-13

ESCALA: 1:50

REVISION: 1

LÁMINA: 4/5