


Vigas Nivel +4.00

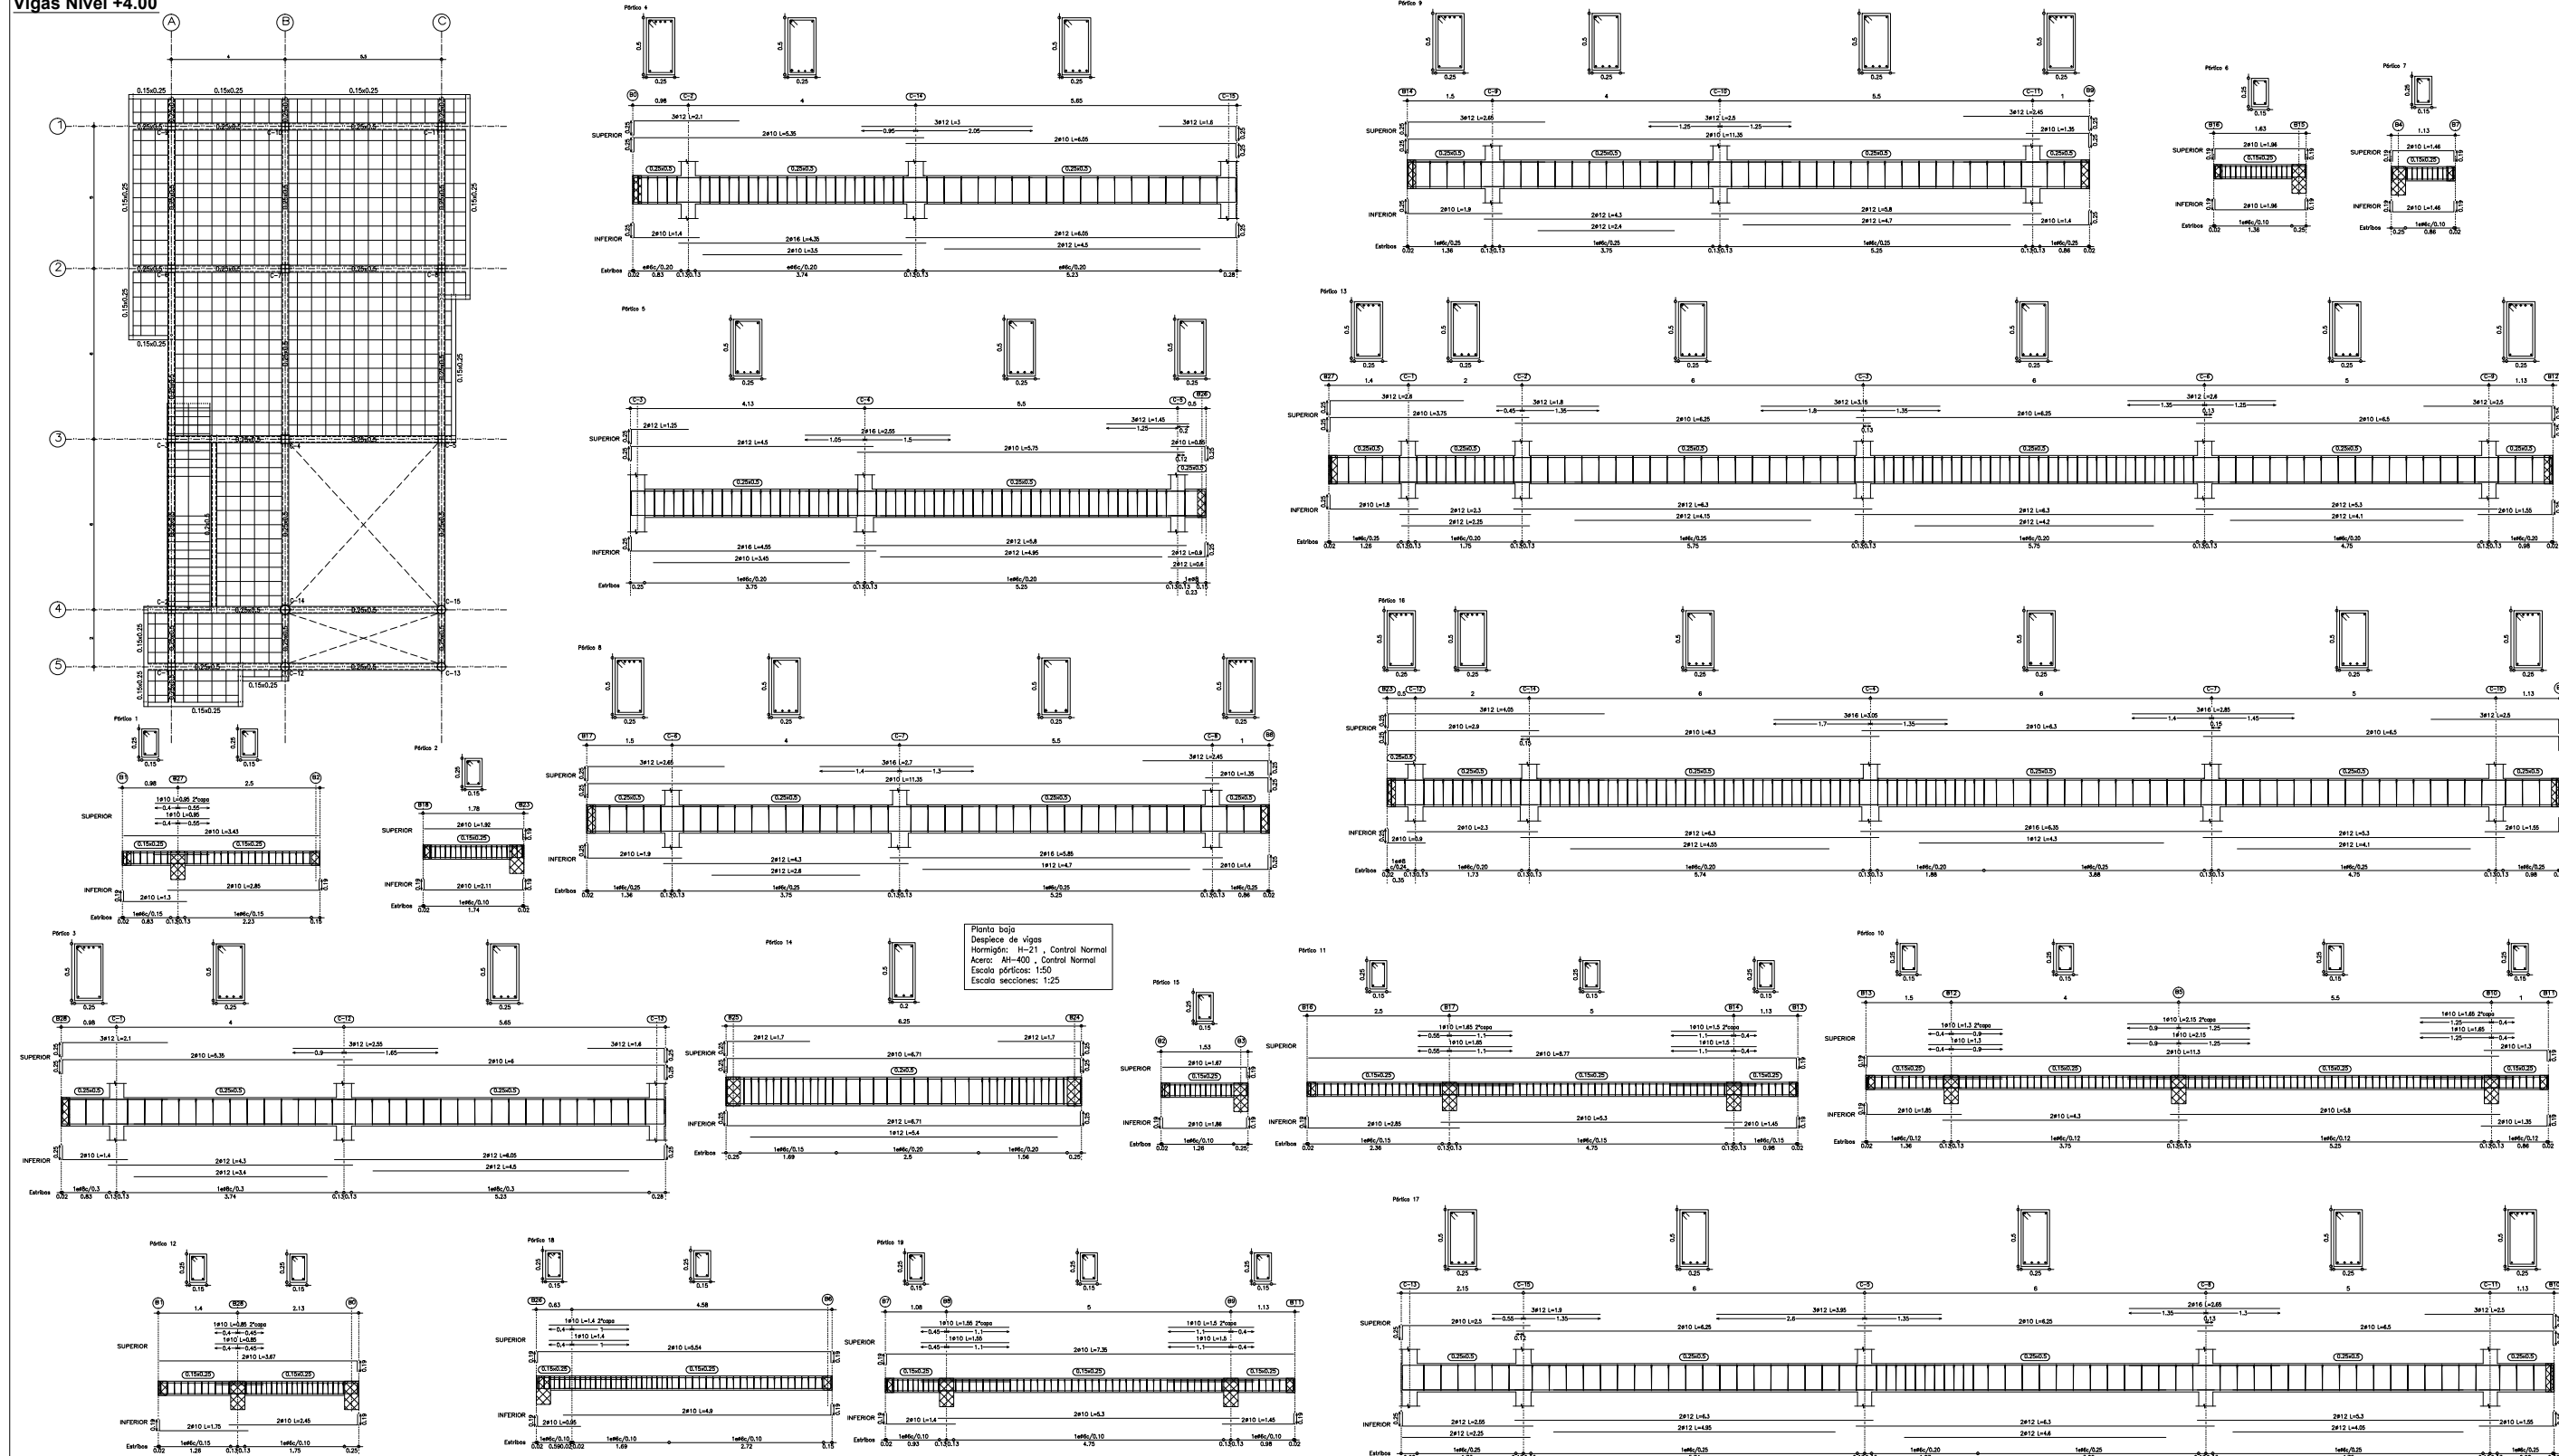

REVISIONES					REPRESENTANTE LEGAL:	PROFESIONAL RESPONSABLE:	UBICACION:	DISEÑO ELABORADO EN:	DIRECCION NACIONAL DE INFRAESTRUCTURA Y MANTENIMIENTO	PROPIETARIO:	OBRA:
FECHA	REV.	DESCRIPCION	POR	CP							

ARQUITECTO:	RESPONSABLE DE OBRA:	DIRECCION NACIONAL DE INFRAESTRUCTURA Y MANTENIMIENTO	PROPIETARIO: CONST.OFICINAS ATENCION AL CLIENTE Y EMERGENCIAS PARA GNRGO-YFPB
			UBICACION: AV. GRAL. JOSE BALLIVIAN N° 80
			MODELO: E - 3
			ARCHIVO: ES - 03
			LOCALIDAD:
			ESPECIALIDAD: ESTRUCTURA
			FECHA: NOVIEMBRE 2013
			DESCRIPCION: PLANO DE VIGAS
			ESCALA: INDICADA
			REVISION: 1
			LAMINA: 3/5