


Vigas Nivel +8.00

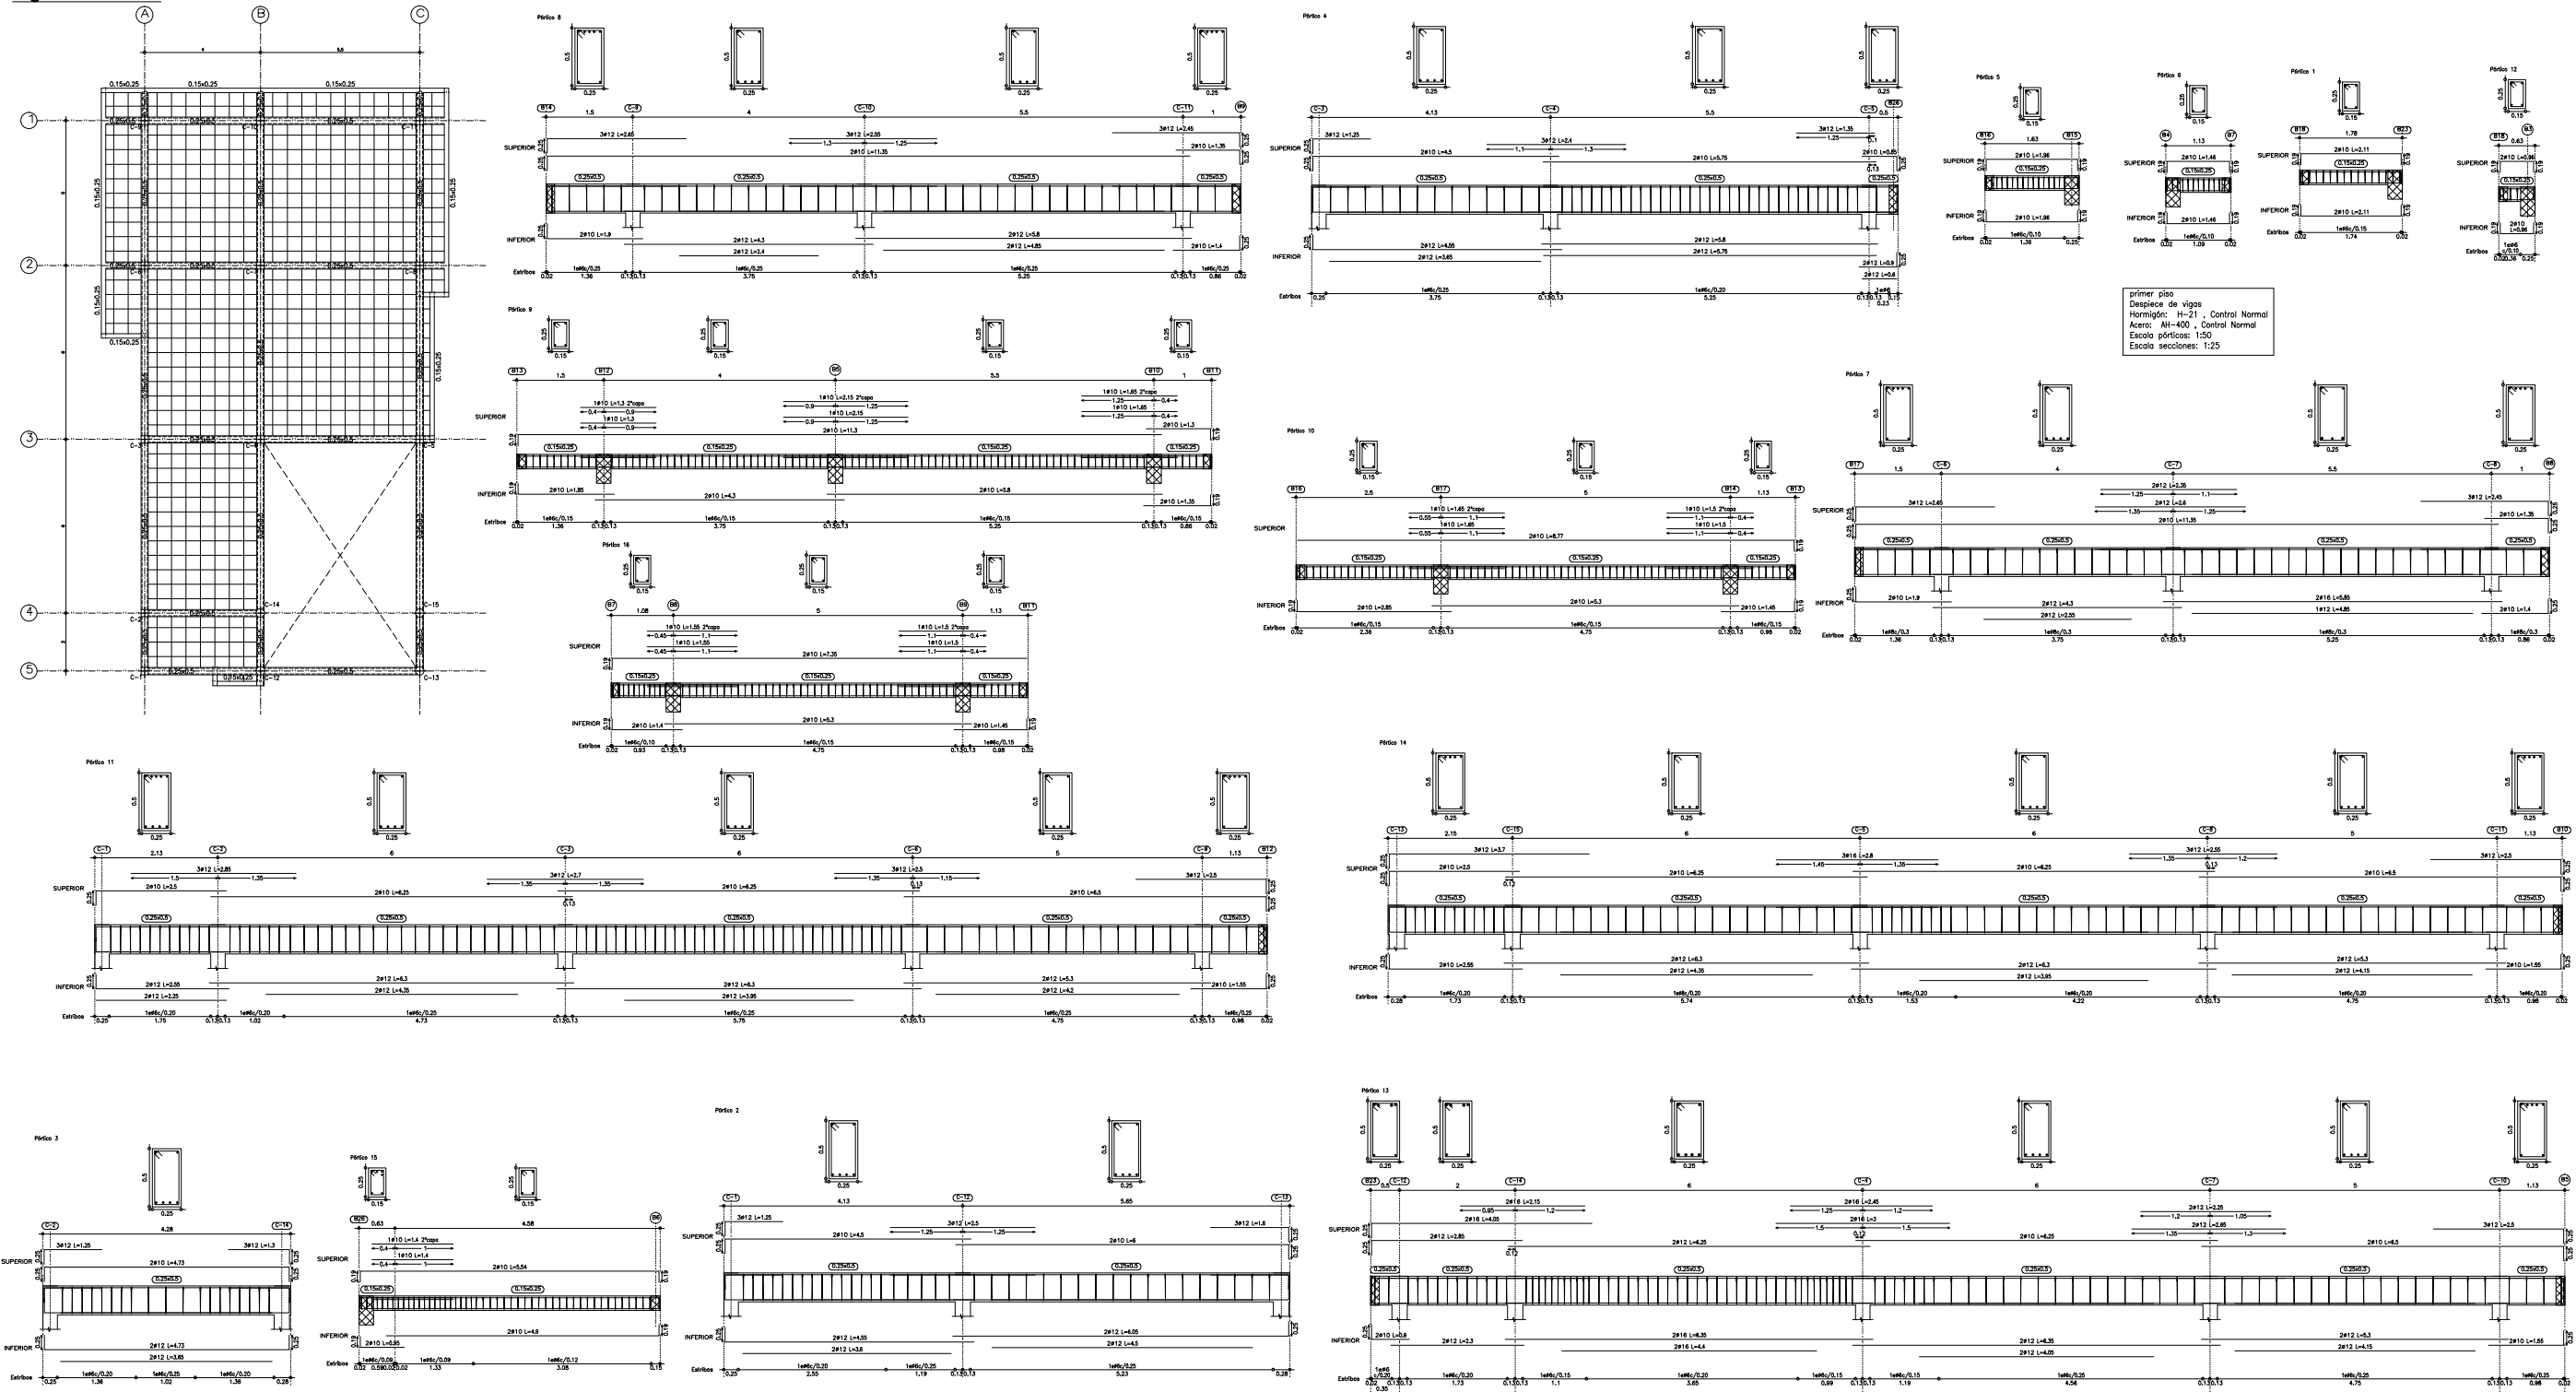

REVISIONES				
FECHA	REV.	DESCRIPCIÓN	POR	CP CLT

REPRESENTANTE LEGAL:
 PROFESIONAL RESPONSABLE:
 LICENCIADO EN:
 DIBUJO ELABORADO EN:

UBICACION:
 DIRECCION NACIONAL DE INFRAESTRUCTURA Y MANTENIMIENTO

PROPIETARIO:
 OBRA: CONST. OFICINAS ATENCION AL CLIENTE Y EMERGENCIAS PARA GNRGD-YFPB
 UBICACION: AV. GRAL. JOSE BALLIVIAN N° 80
 MODELO: E - 3
 ARCHIVO: ES - 03
 LOCALIDAD:
 ESPECIALIDAD: ESTRUCTURA
 FECHA: NOVIEMBRE 2013
 DESCRIPCION: PLANO DE VIGAS
 ESCALA: INDICADA
 REVISION: 1
 LAMINA: 3/4

ARQUITECTO:
 RESPONSABLE DE OBRA: