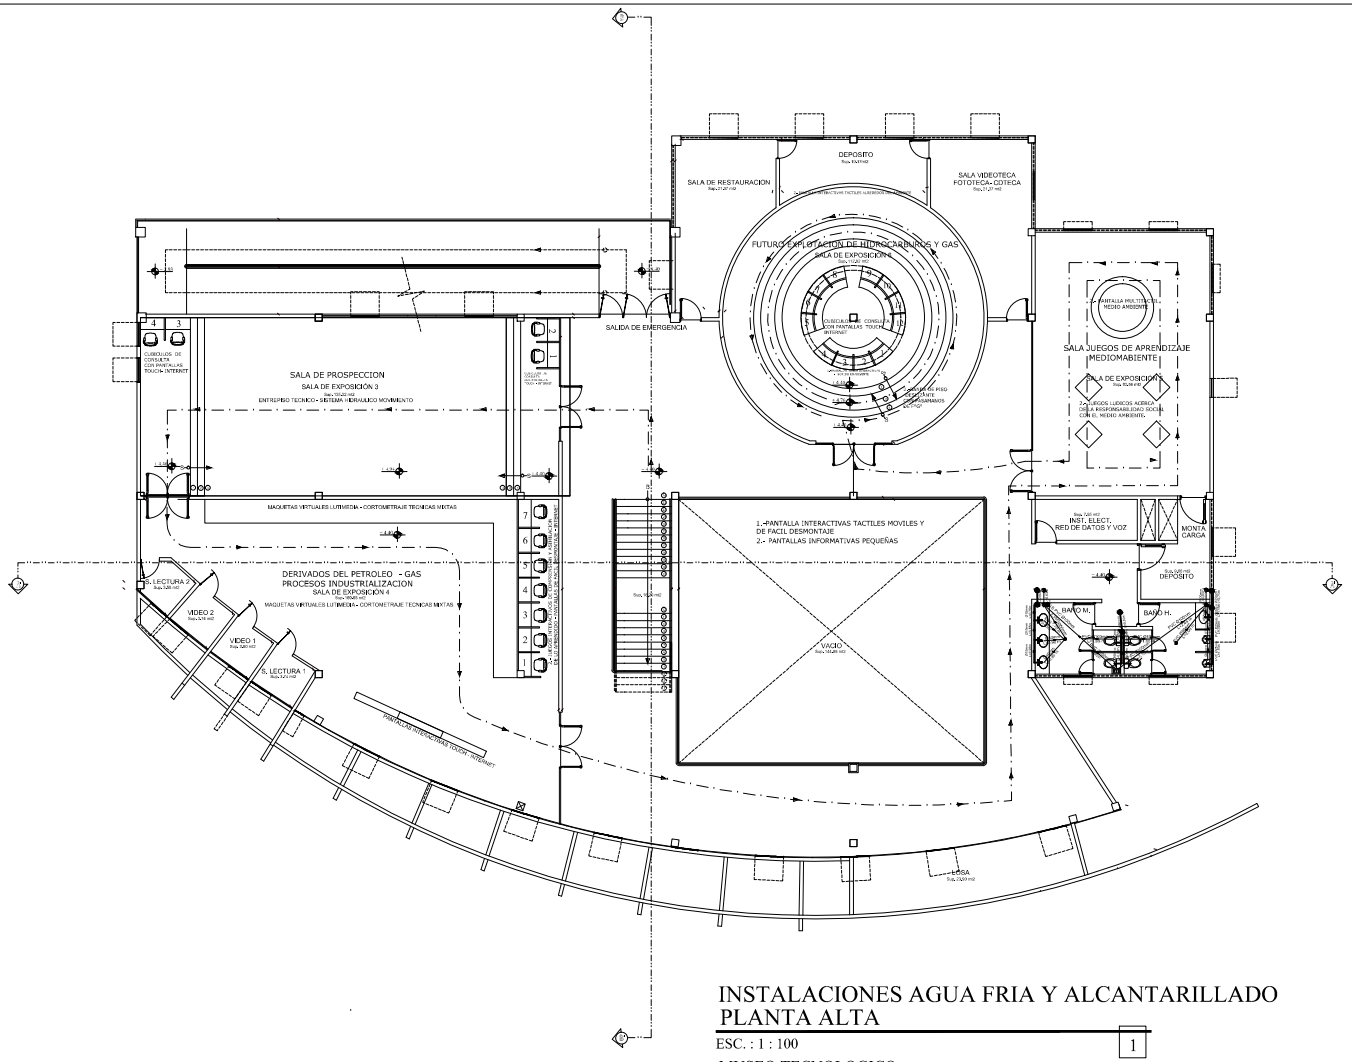

SIMBOLO	DESCRIPCIÓN
	TUBERIA DE AGUA FRIA
	TUBERIA DE AGUA CALIENTE
	TUBERIA DE ALCANTARILLADO SANITARIO
	TUBERIA DE ALCANTARILLADO PLUVIAL
	CAJA INTERCEPTORA CON TAPA
	RUBIA DE PISO BIFOBADA
	CAJA INTERCEPTORA CON RUBIA DE PISO
	CÁMARA DE REGISTRO
	CALIFÓNIA GAS
	CÁMARA DE INSPECCIÓN
	CÁMARA DESGRASADORA

TEXTO	DESCRIPCIÓN
PVC N 4 PVC PRESIONAL	TUBERIA DE PVC SERIE NORMAL
PVC N 4 PVC SERIE REFORZADA	TUBERIA DE PVC SERIE REFORZADA
PVC N 4 PVC ENTERRADA	TUBERIA DE PVC ENTERRADA PARA ALCANTARILLADO
PE	TUBERIA DE POLIPROPILENO
	TUBERIA SANITARIA
	TUBERIA PLUVIAL
	TUBERIA DE AGUA FRIA
	TUBERIA DE AGUA CALIENTE
	BRAZANTE ALCANTARILLADO SANITARIO PLUVIAL
	MONTANTE AGUA POTABLE
	COLUMNA DE VENTILACION
	BRAZANTE CONTRA INCENDIOS
	MONTANTE AGUA CALIENTE

ESPECIFICACIONES
* Los ramales de descarga de artefactos sanitarios con diámetros nominales iguales o menores a DN 75 deberán ser instalados con una pendiente mínima del 2%

INSTALACIONES AGUA FRIA Y ALCANTARILLADO PLANTA ALTA

ESC. : 1 : 100

1

MUSEO TECNOLOGICO

ZONA: ESTE	MANZANA: ET-59	REGISTRO CATASTRAL 010179001
U.V.: 24 DISTRITO: 3	LOTE: 2	

OBRA: **ARCHIVO REGIONAL YPFB SANTA CRUZ**
MUSEO TECNOLOGICO YPFB SANTA CRUZ

PROPIETARIO:
YACIMIENTOS PETROLIFEROS FISCALES BOLIVIANOS

DIRECCION:
AV. TRES PASOS AL FRENTE Y C. MAMERTO CUELLAR S/N

SUPERFICIE DE TERRENO SEGUN MENSURA:	163,020,15 m2
SUPERFICIE DE TERRENO SEGUN TITULO:	170,119,98 m2
SUPERFICIE TERRENO INTERVENCION:	9,892,05 m2
SUPERFICIE CUBIERTA:	2,708,72 m2
SUPERFICIE A CONSTRUIR:	4,869,91 m2

UBICACION

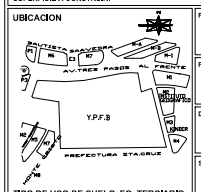

TIPO DE USO DE SUELO: EQ. TERCIARIO

Propietario

Proyectista

Director Técnico

Supervisor de Obra

OBSERVACIONES:
PLANO SANITARIO DE PLANTA ALTA

Lámina: SAN-03

Escala: 1:100