


CORTE A-A'

ESC. : 1 : 100

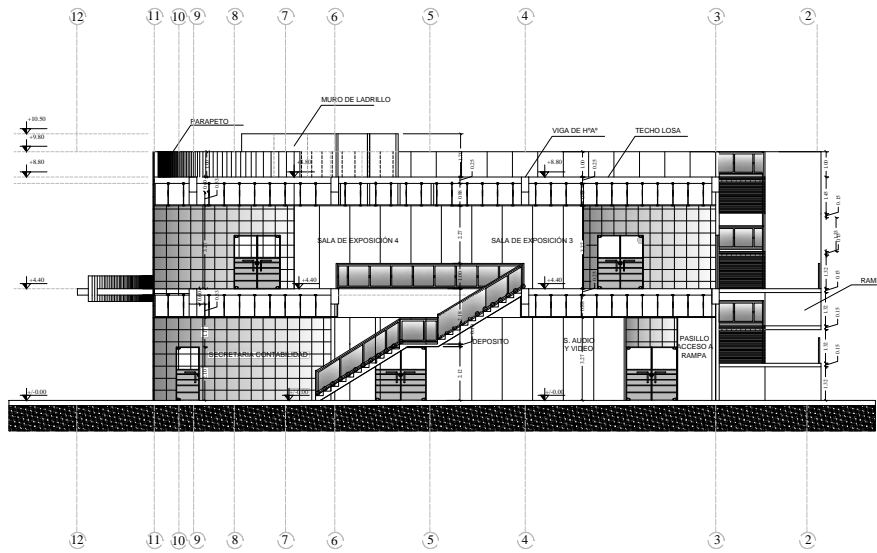

CORTE B-B'

ESC. : 1 : 100

ZONA: ESTE	MANZANA: ET-59	REGISTRO CATASTRAL
U.V.: 24	DISTRITO: 3	LOTE: 2
		010173001
OBRA: ARCHIVO REGIONAL YPFB SANTA CRUZ MUSEO TECNOLÓGICO YPFB SANTA CRUZ		
PROPIETARIO: YACIMIENTOS PETROLIFEROS FISCALES BOLIVIANOS		
DIRECCION: AV. TRES PASOS AL FRENTE Y C. MAMERTO CUELLAR S/N		
SUPERFICIE DE TERRENO SEGUN MENSURA: 163.020,16 m ² SUPERFICIE DE TERRENO SEGUN TITULO: 170.119,90 m ² SUPERFICIE TERRENO INTERVENCION: 9.892,06 m ² SUPERFICIE CUBIERTA: 2.708,72 m ² SUPERFICIE A CONSTRUIR: 4.869,91 m ²		Propietario Proyectista Director Técnico Supervisor de Obra
UBICACION 		
TIPO DE USO DE SUELO: EQ. TERCARIO		
OBSERVACIONES: PLANO DE CORTES		Lámina: ARG - 04 Escala: 1:100